


**COMMUNE D'OLLON**  
**SERVICE DES EAUX**

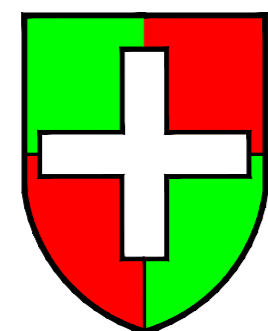

SOURCES DE LA RIPPAZ

**COFFRAGE**


**PUIT PC 1**

**SITUATION / COUPE**

ECHELLE 1:50

|  |       |            |                       |
|--|-------|------------|-----------------------|
| <b>HERTER &amp; WIESMANN</b> INGENIEURS CONSEILS SA<br><small>ANCIENS-FOSSES 2 - 1814 LA TOUR-DE-PEILZ - TEL. 021 944 98 54<br/> e-mail: info@hw-edu.ch FAX. 021 944 98 56</small> |       |            |                       |
| Base   | ORCEF | 05.2015    | <b>PREAVIS</b>        |
| Etude  | MD    | 05.2015    |                       |
| Dessin   | MS    | 28.08.2015 |                       |
| Modifié  |       |            |                       |
|  |       |            | Format : 840 x 425    |
|  |       |            | Plan no : 009-129-B05 |

Situation PC1 1:50

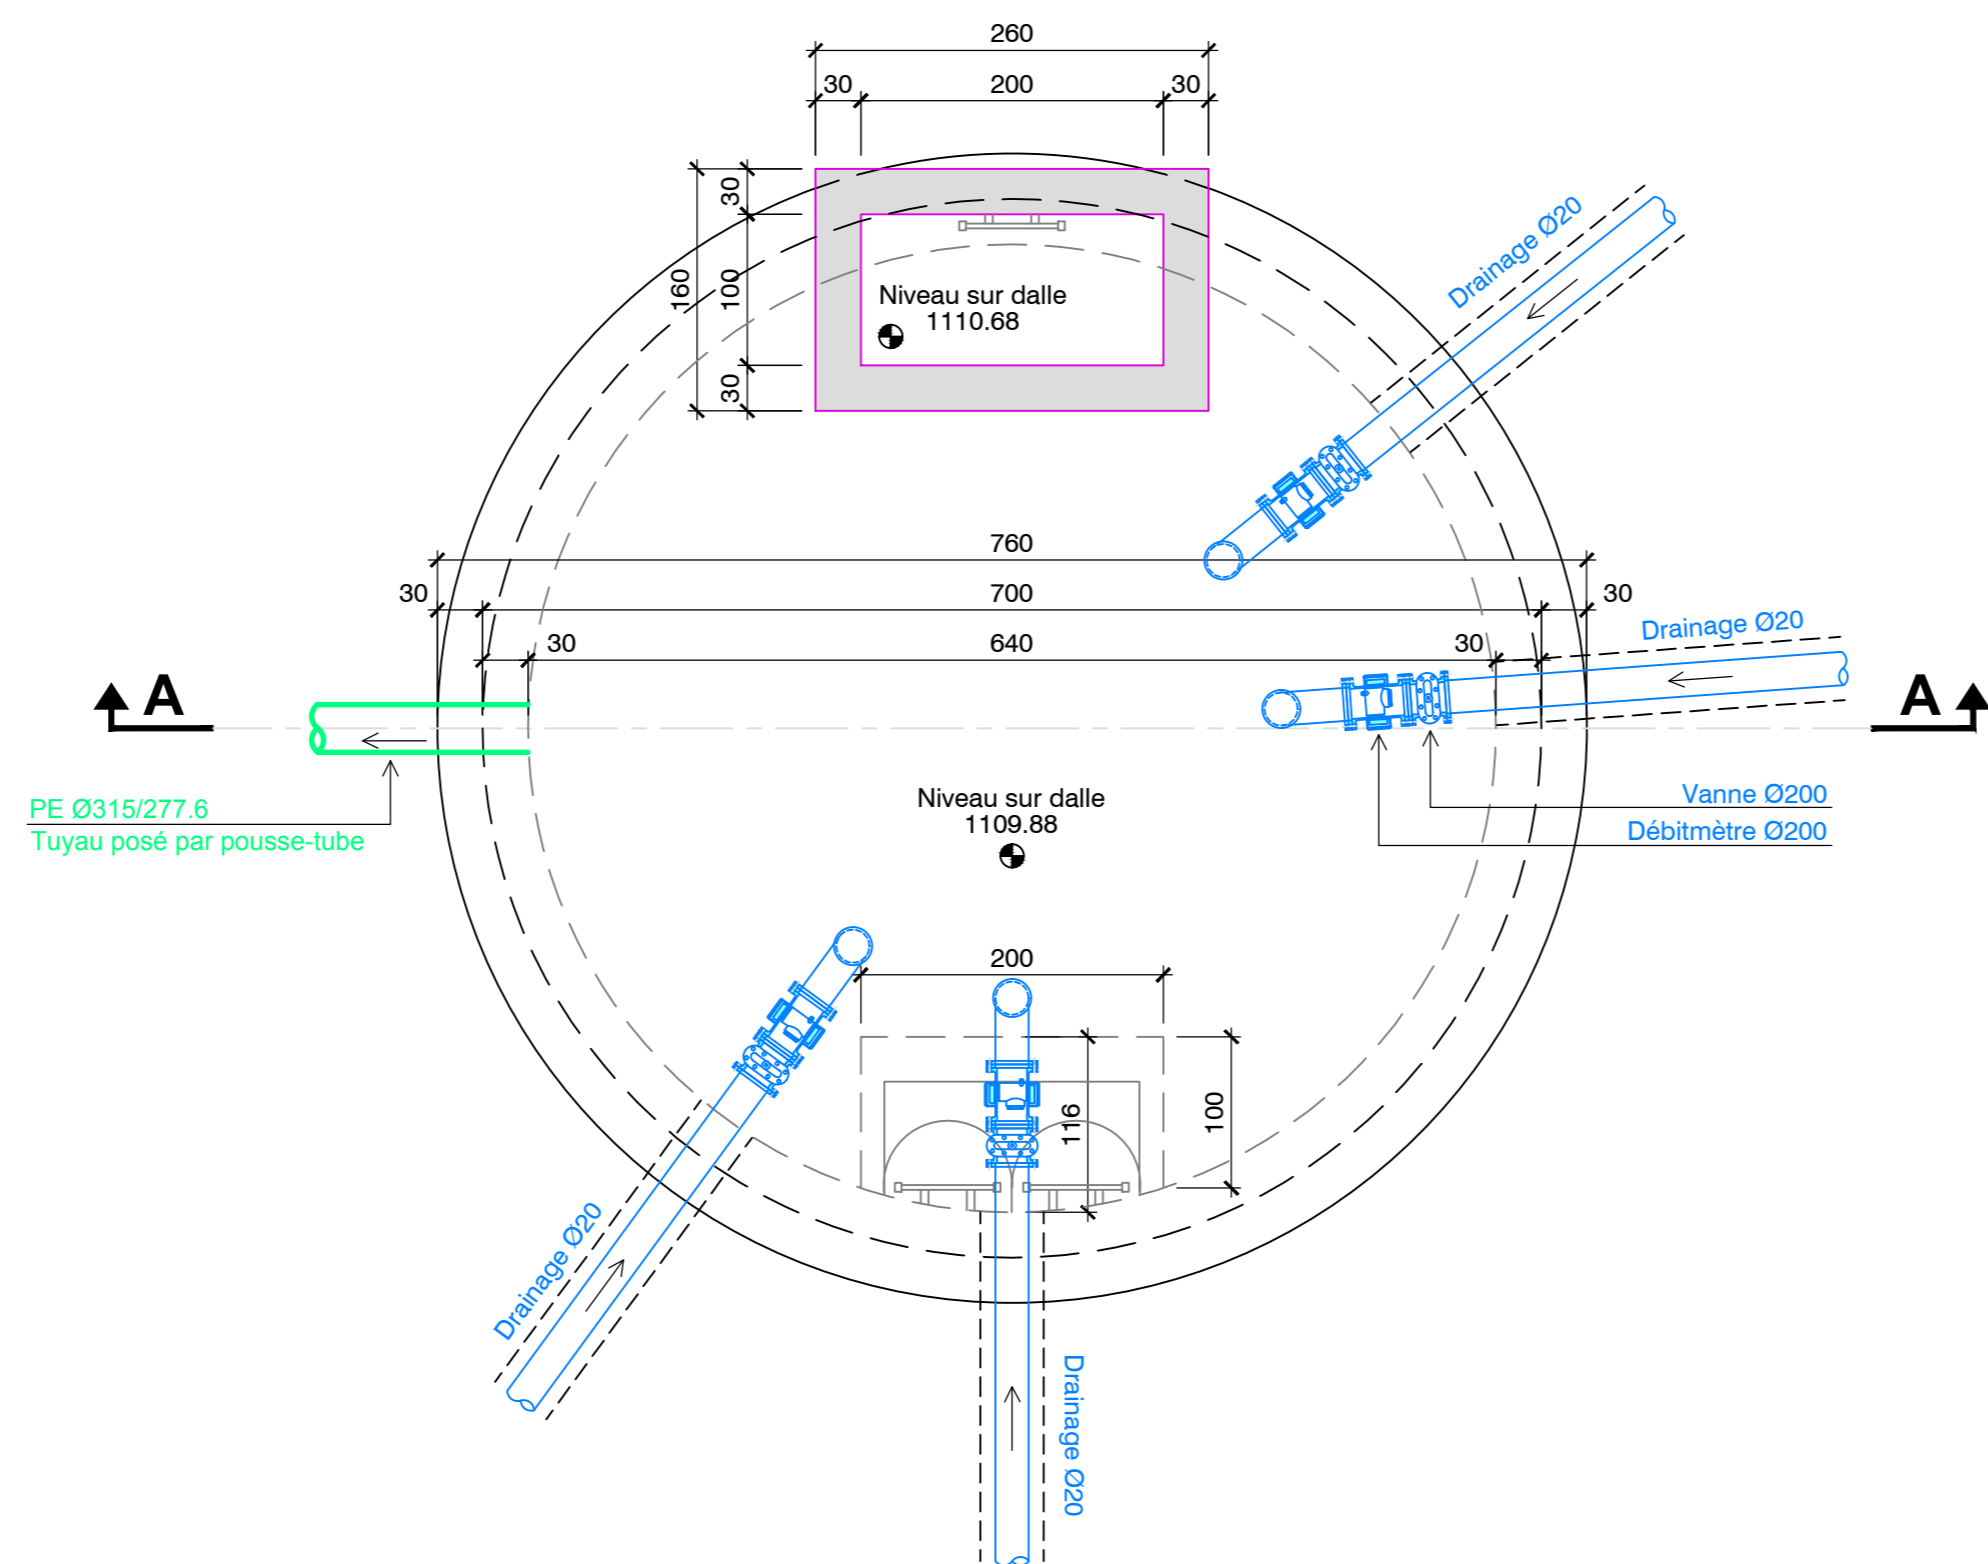

Coupe A-A PC1 1:50

