


COMMUNE D'OLLON

SERVICE DES EAUX

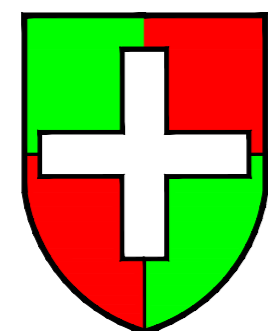

SOURCES DE LA RIPPAZ

COFFRAGE


PUIT PC 2

SITUATION / COUPE

ECHELLE 1:50

HERTER & WIESMANN INGENIEURS CONSEILS SA <small>ANCIENS-FOSSES 2 - 1814 LA TOUR-DE-PEILZ - TEL. 021 944 98 54 e-mail: info@hw-edu.ch FAX. 021 944 98 56</small>			
Base	ORCEF	05.2015	PREAVIS
Etude	MD	05.2015	
Dessin	MS	28.08.2015	
Modifié			
			Format : 840 x 425
			Plan no : 009-129-B06

Situation PC2 1:50

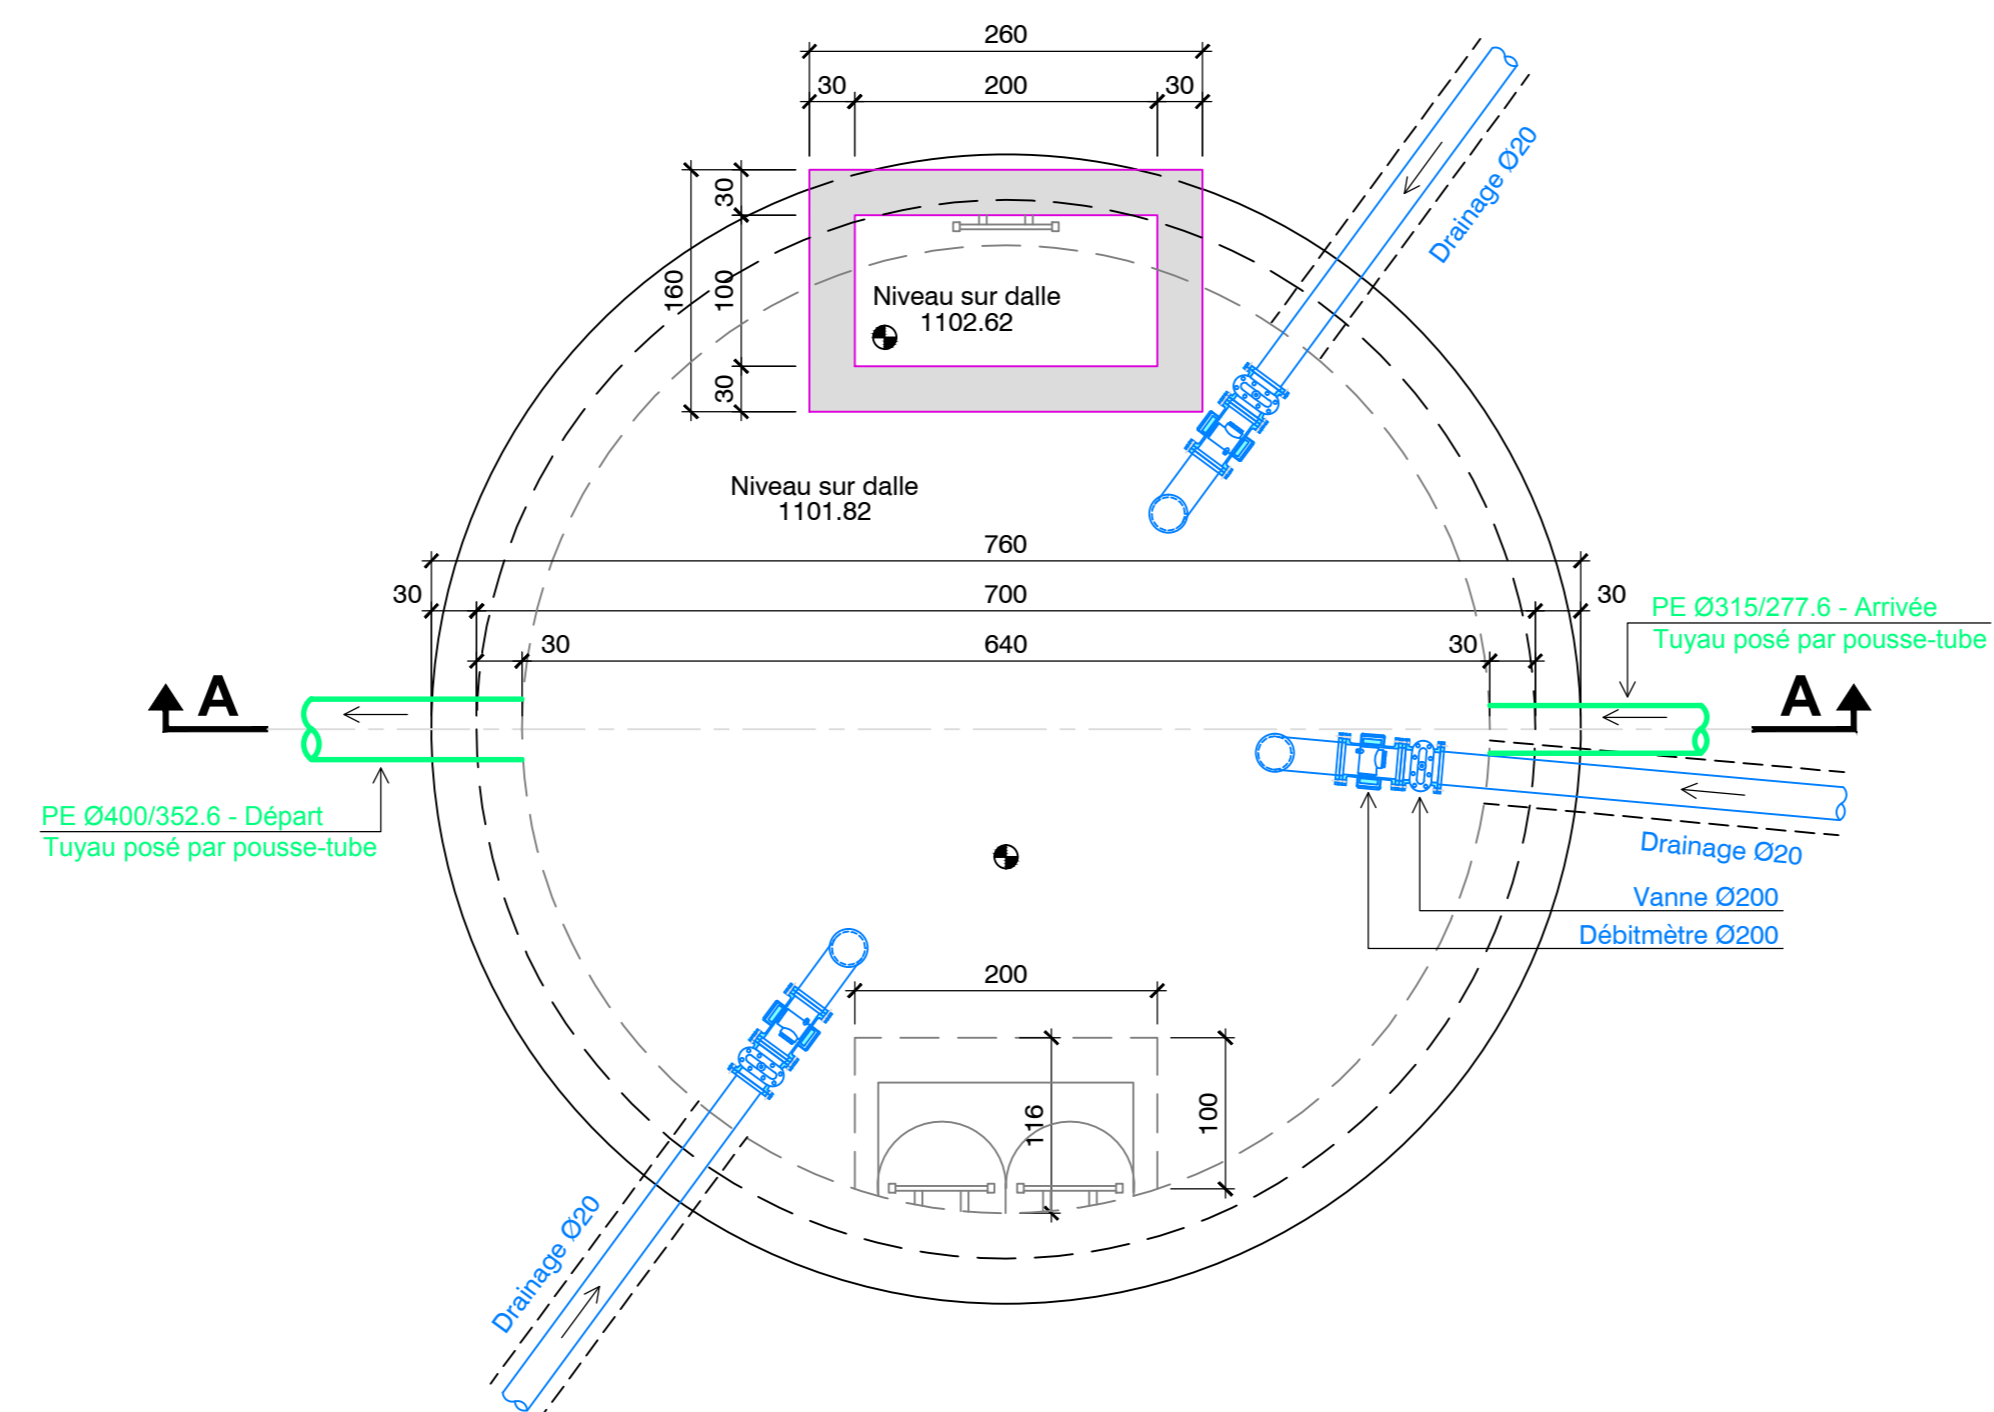

Coupe A-A PC2 1:50

