


LEGENDE

- EXISTANT
- NOUVEAU
- A DEMOLIR

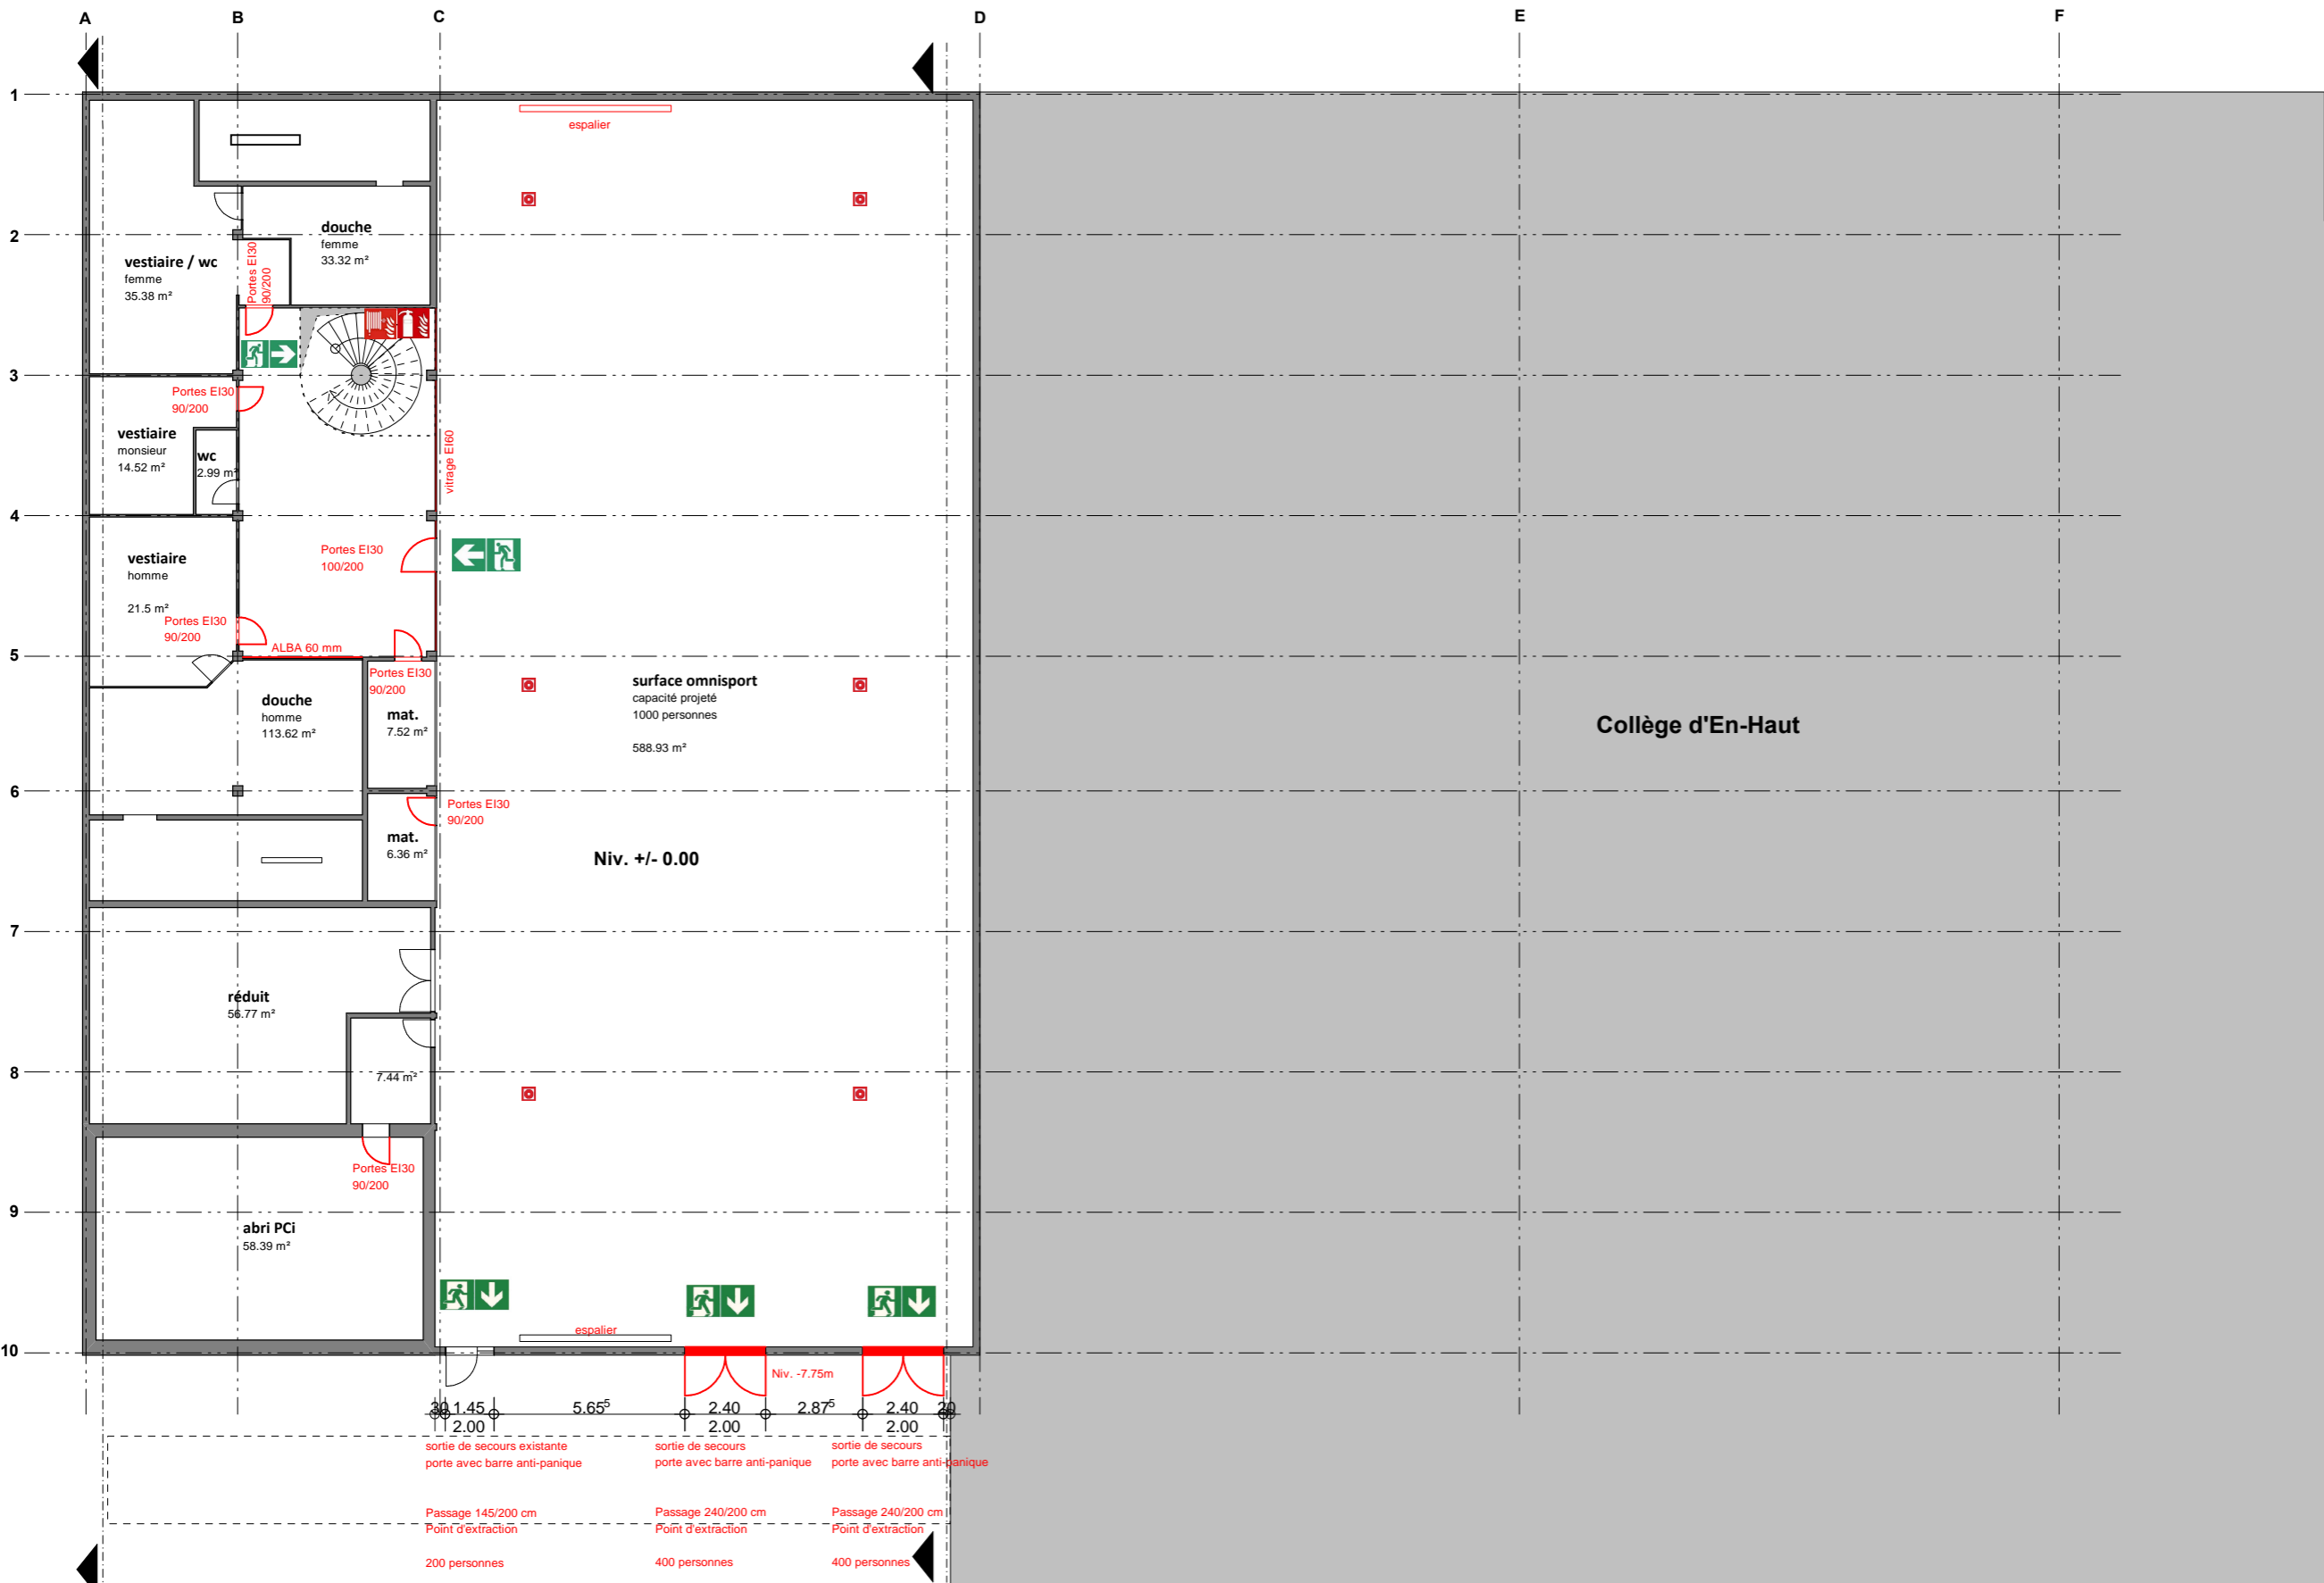

**Centre des Sports**  
**Niveau 0**




	Tél. 024 / 499 27 05
	Natel 076 / 336 55 28
e-mail: home-factory@bluewin.ch	
www.home-factory.ch	
Projekt: Centre des sports Bâtiment ECA 5139 Parcelle 8911, 1884 Villars-sur-Ollon	
Bauherr: Commune d'Ollon Place du Cotterd 1, 1867 Ollon	
Architekt: Home Factory GMBH Fin de Soréclous 3 1867 Ollon	
Dateiname: CDS Villars-sur-Ollon plan d'enquête 25.08.2016	
Maßstab: 1 : 200	Datum: 25.08.2016
niveau 0	

LEGENDE

EXISTANT 

NOUVEAU 

A DEMOLIR 

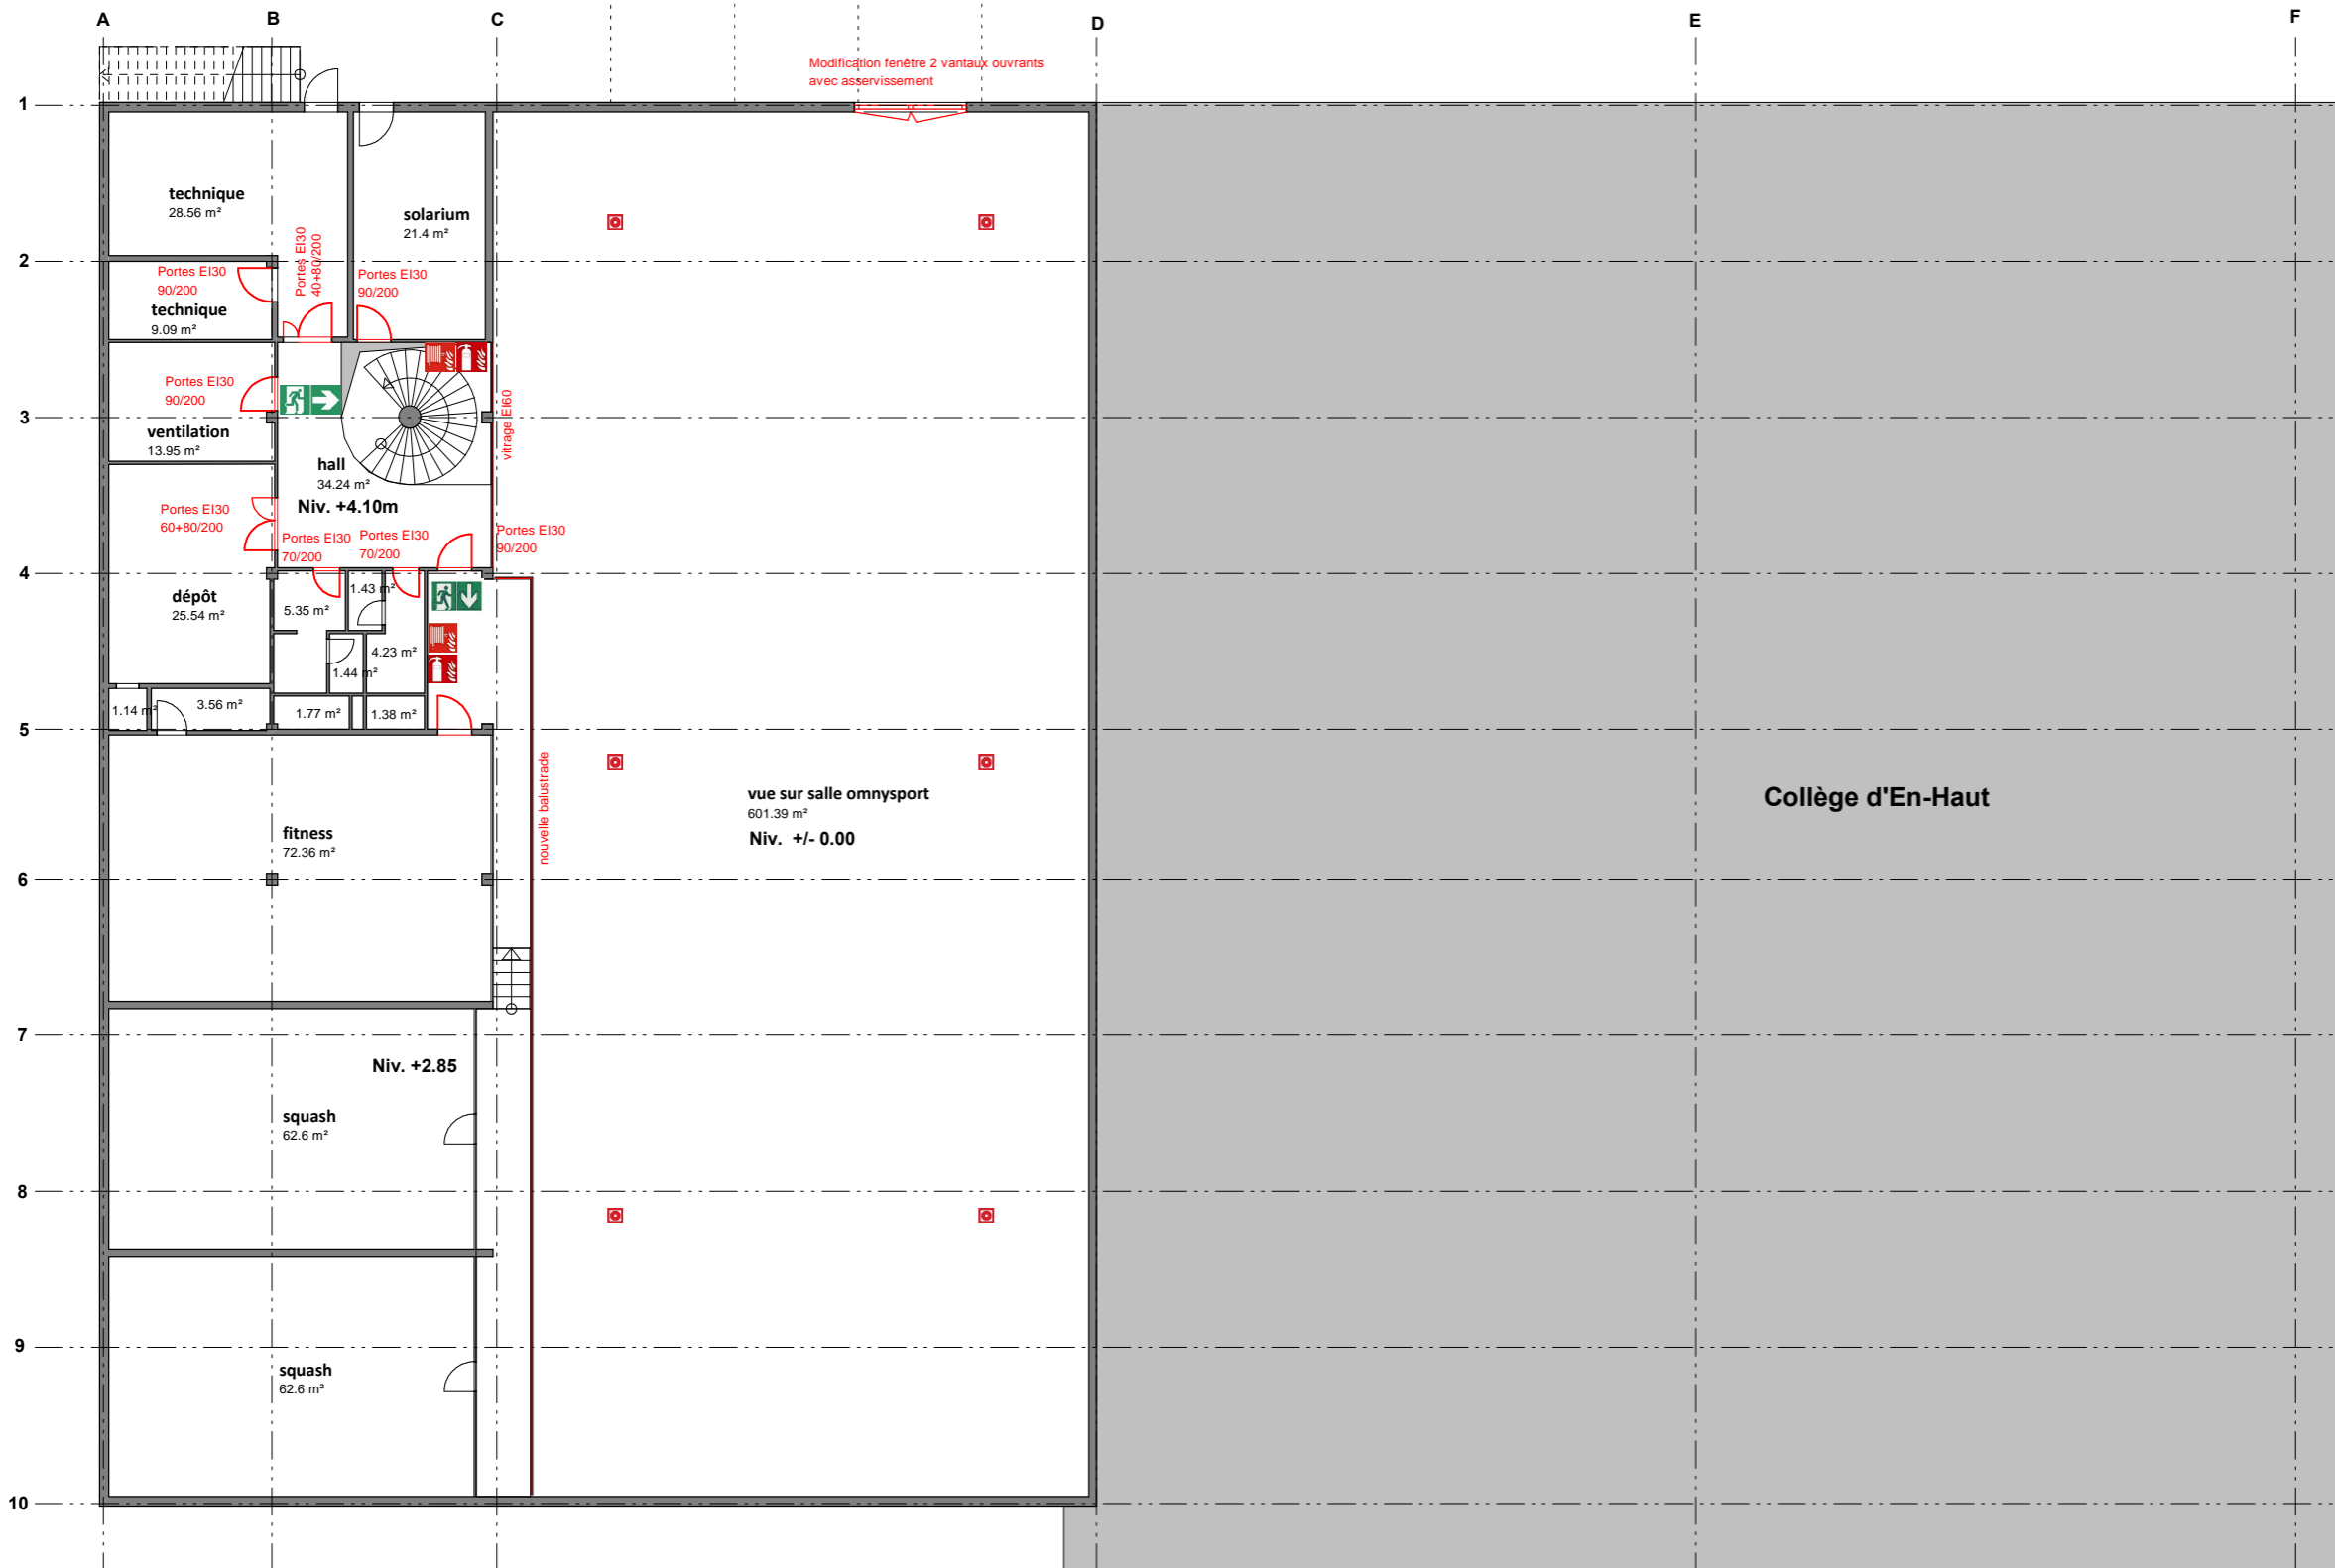

Centre des Sports

Niveau 1


	Tél.	024 / 499 27 05
	Natel	076 / 336 55 28
e-mail: <a href="mailto:home-factory@bluewin.ch">home-factory@bluewin.ch</a>		
<a href="http://www.home-factory.ch">www.home-factory.ch</a>		
Projet: Centre des sports Bâtiment ECA 5139 Parcelle 8911, 1884 Villars-sur-Ollon		
Bauherr: Commune d'Ollon Place du Cotterd 1, 1867 Ollon		
Architekt: Home Factory GMBH Fin de Soréclos 3 1867 Ollon		
Dateiname: CDS Villars-sur-Ollon plan d'enquête 25.08.2016		
Maßstab:	1 : 200	Datum: 25.08.2016
		niveau 1

# Centre des Sports

## Niveau 2

### LEGENDE

- EXISTANT
- NOUVEAU
- A DEMOLIR

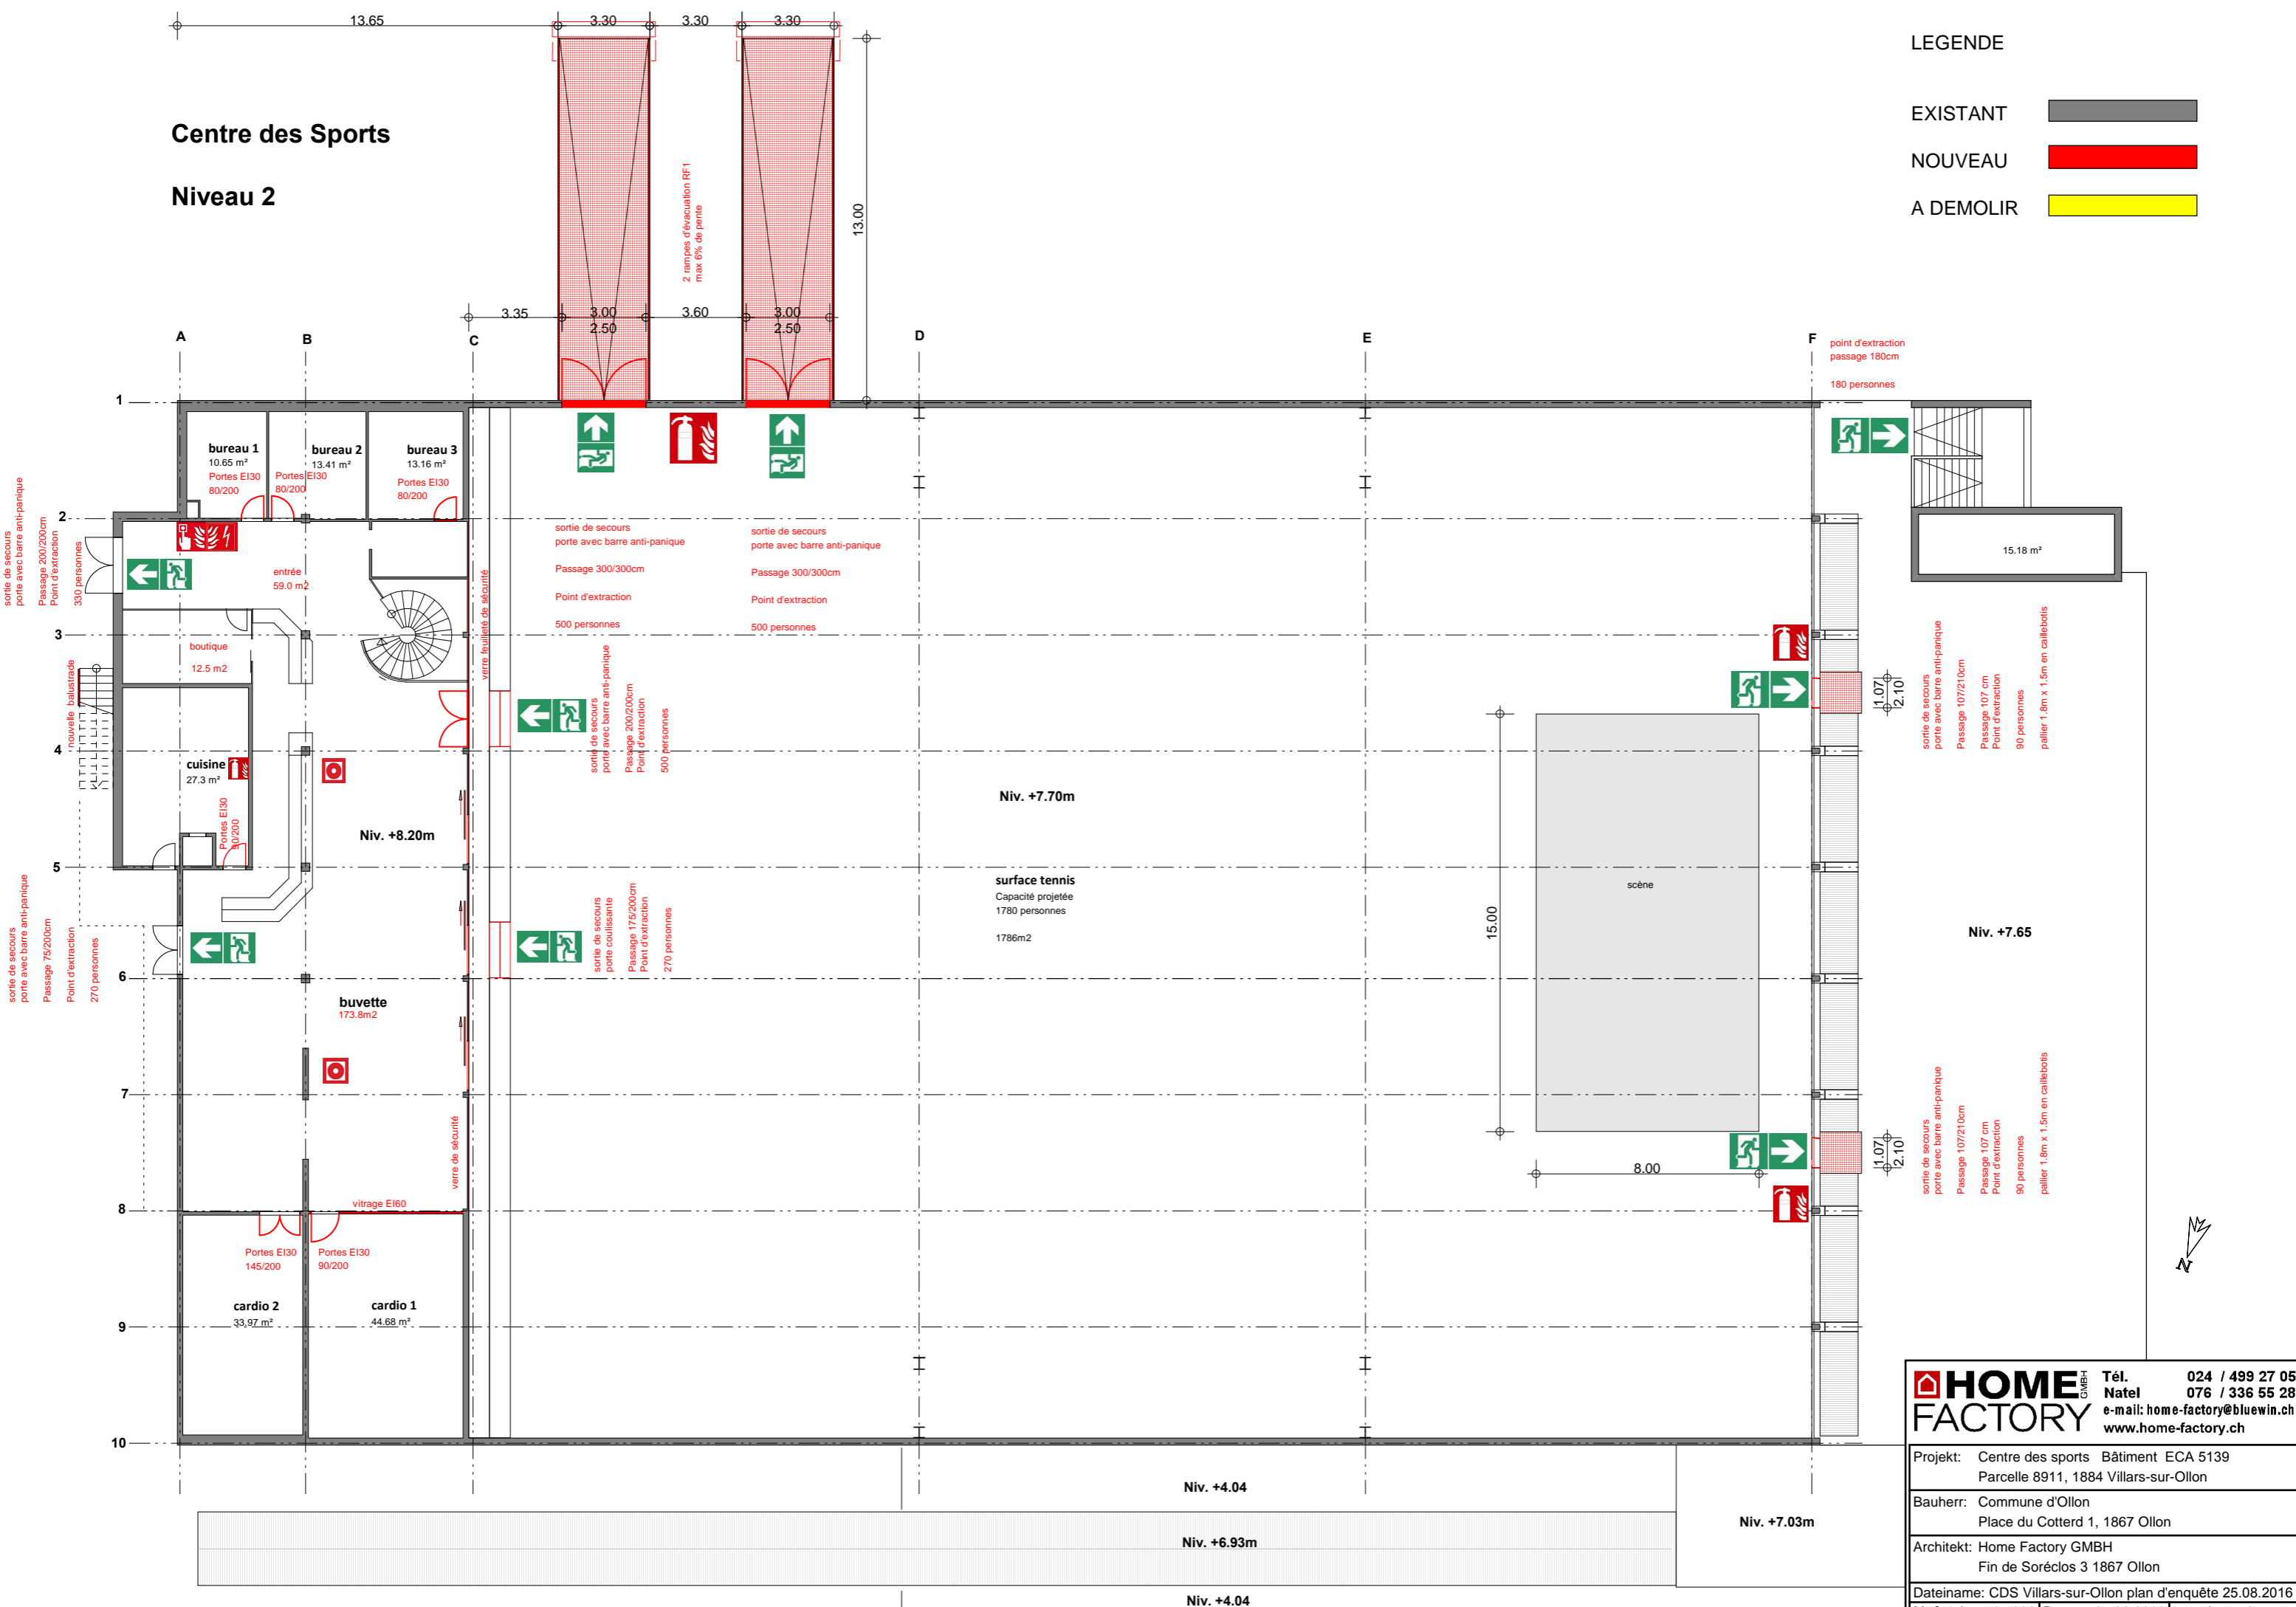

**HOME FACTORY** GMBH  
 Tél. 024 / 499 27 05  
 Natel 076 / 336 55 28  
 e-mail: home-factory@bluewin.ch  
 www.home-factory.ch

Projekt:	Centre des sports Bâtiment ECA 5139 Parcelle 8911, 1884 Villars-sur-Ollon
Bauherr:	Commune d'Ollon Place du Cotterd 1, 1867 Ollon
Architekt:	Home Factory GMBH Fin de Soréclous 3 1867 Ollon
Dateiname:	CDS Villars-sur-Ollon plan d'enquête 25.08.2016
Maßstab:	1 : 200 Datum: 25.08.2016 niveau 2


Protection contre la foudre du bâtiment

LEGENDE

EXISTANT 

NOUVEAU 

A DEMOLIR 

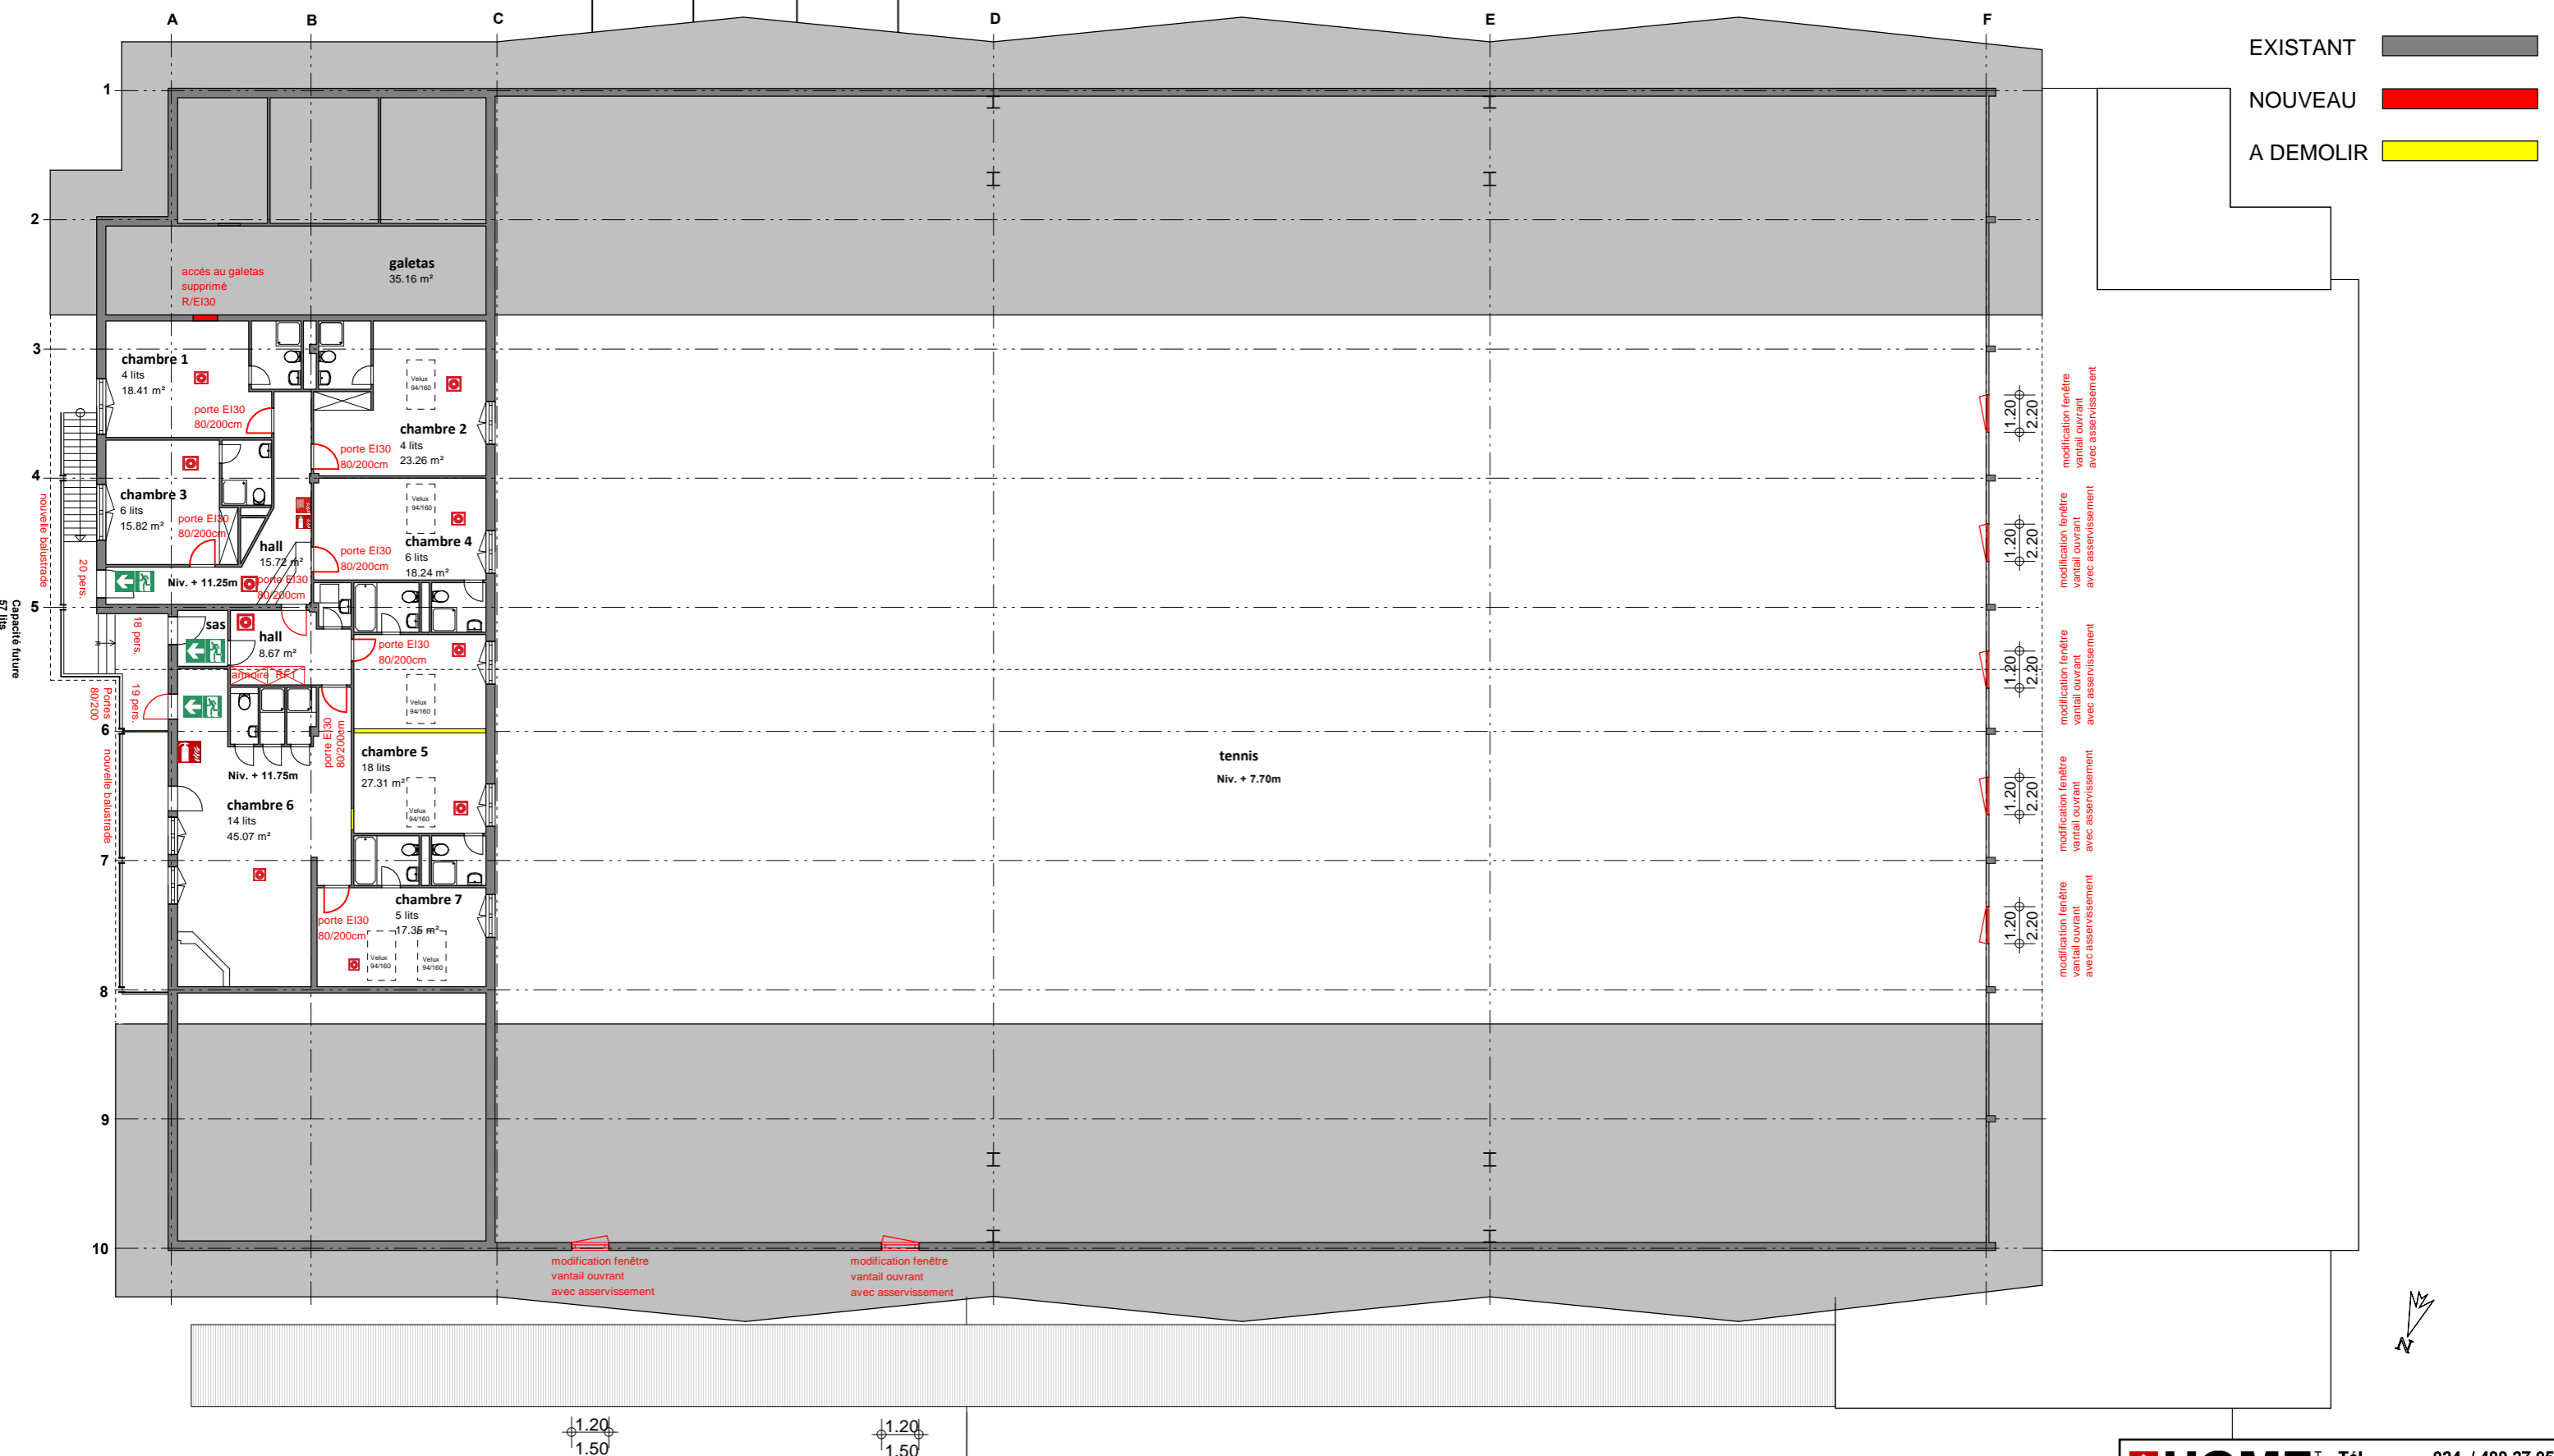

Capacité future  
57 lits

Centre des Sports

Niveau 3

**HOME FACTORY** GMBH  
 Tél. 024 / 499 27 05  
 Natel 076 / 336 55 28  
 e-mail: home-factory@bluewin.ch  
 www.home-factory.ch

Projekt:	Centre des sports Bâtiment ECA 5139 Parcelle 8911, 1884 Villars-sur-Ollon
Bauherr:	Commune d'Ollon Place du Cotterd 1, 1867 Ollon
Architekt:	Home Factory GMBH Fin de Soréclous 3 1867 Ollon
Dateiname:	CDS Villars-sur-Ollon plan d'enquête 25.08.2016
Maßstab:	1 : 200   Datum: 25.08.2016   niveau 3