


Surface disponible pour dépendance:

$73\text{m}^2 \text{ (surface bâtiment existant)} \times 0.45 = 32.85\text{m}^2$

Surface couvert à voiture = $28.45\text{m}^2 < 32.85\text{m}^2$

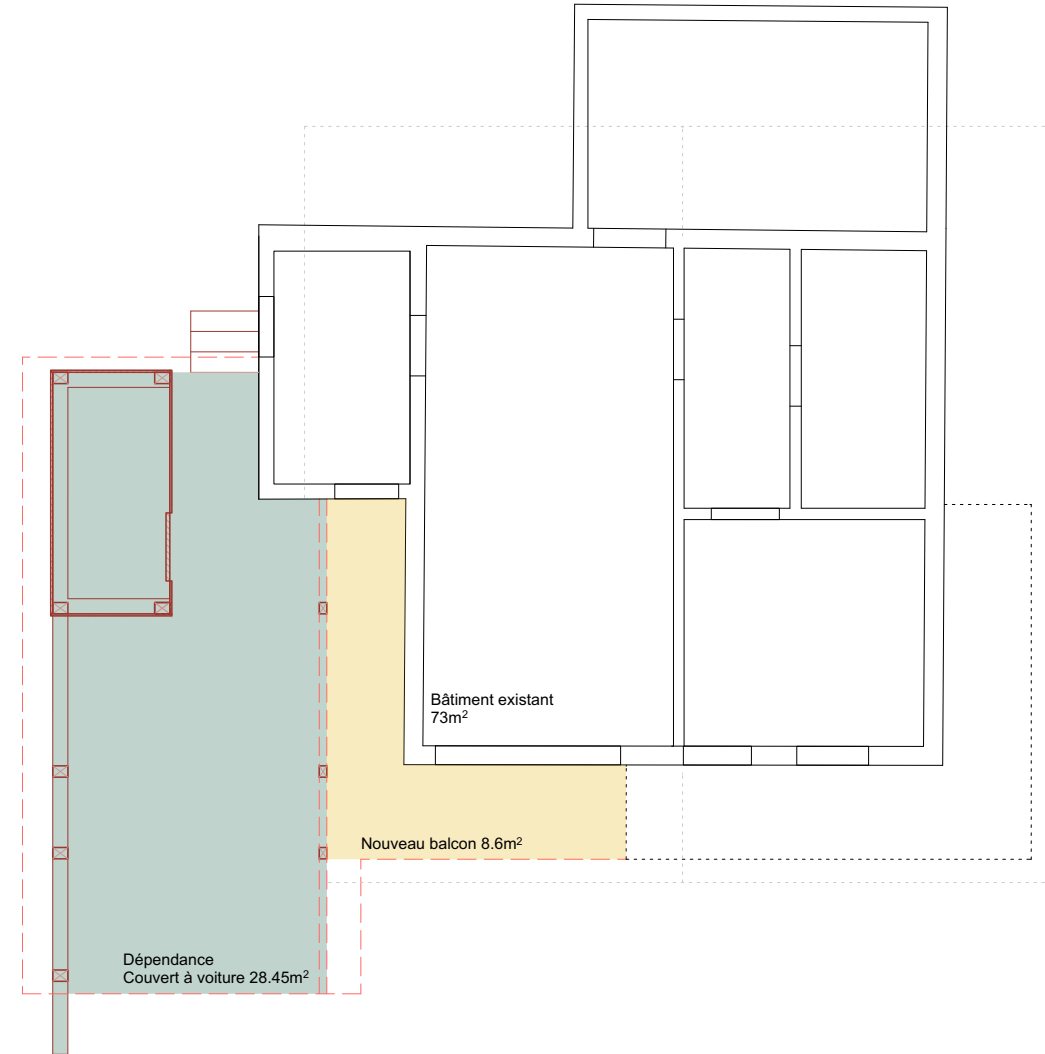

Projet:
 Création d'un couvert à voiture et agrandissement du balcon en façades ouest et sud
 Mise en conformité de l'agrandissement de l'avant-toit sur un balcon existant

LIEU ET DATE: Ollon, le 22.10.24

PROPRIÉTAIRE: Céline PINI

ARCHITECTE: M. Rey, CHEB Sàrl

- Nouveau
- Démolit
- Etat existant
- - - Limite construction
- Limite parcelle



Chablais étude bois Sàrl
 Ch. du Rosex d'En-bas 2
 1864 Vers-L'Eglise
 info@cheb.ch
 www.cheb.ch
 078 822 30 52

Date : 22.10.2024

dessin : VR

Objet: Parcelles n° 5835, ECA 3926
 Route d'Antagnes 84
 1867 Ollon

Plan: **Surfaces**

Fichier: PINI-CHEB

Echelle 1:100

Format: A3