
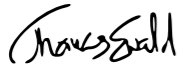





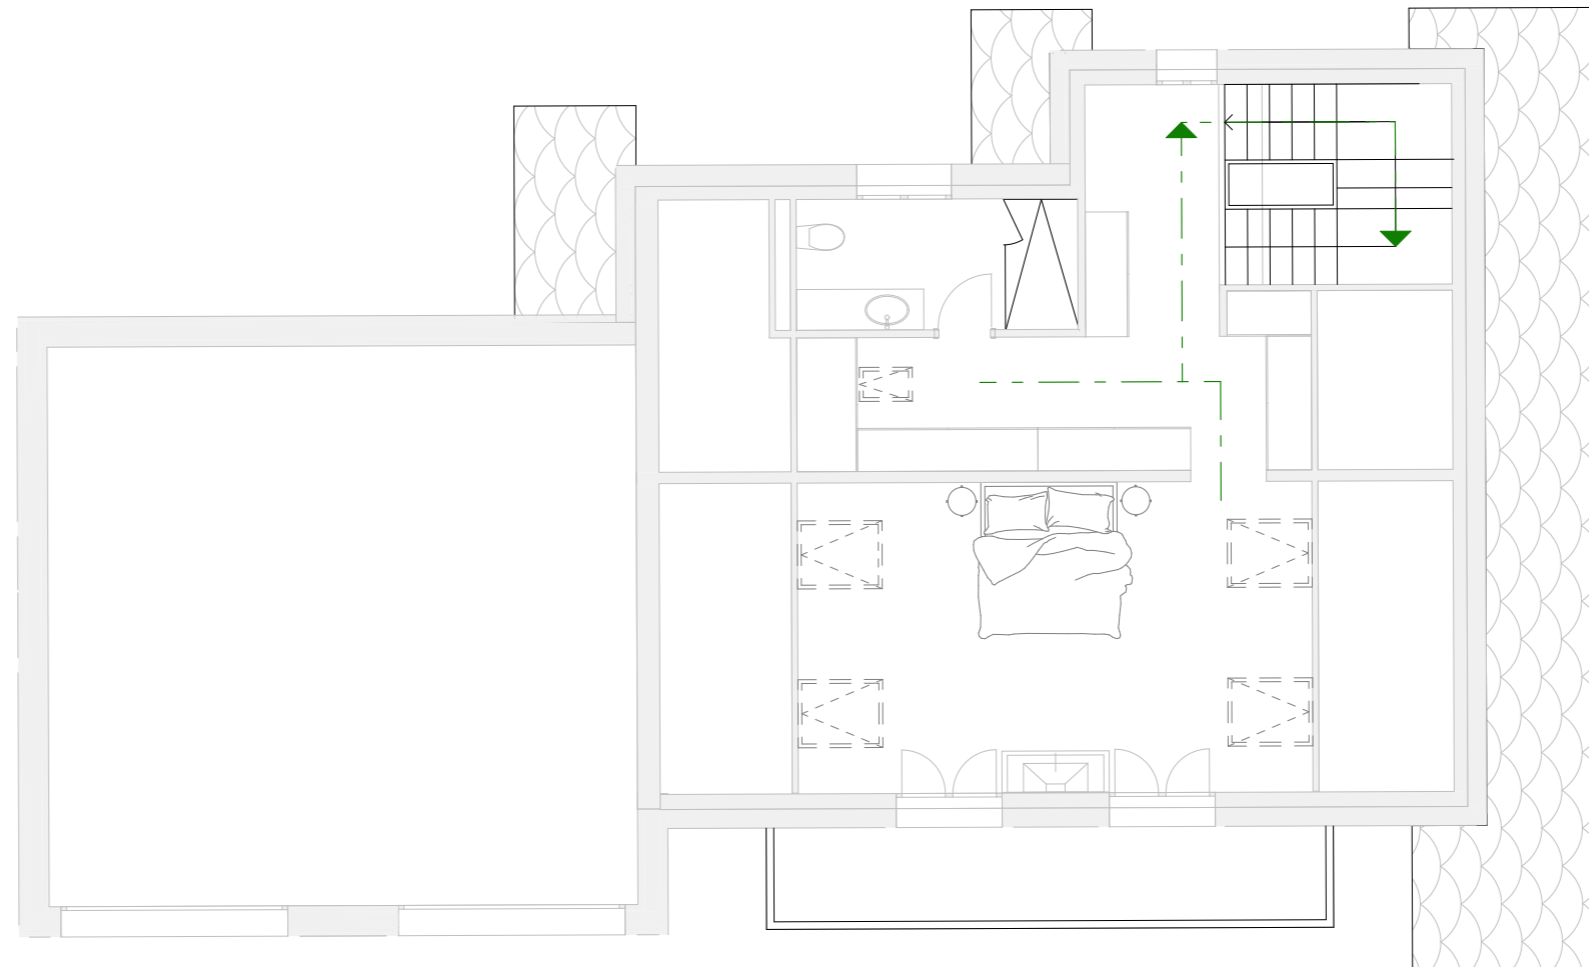
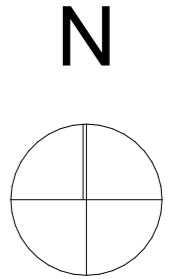

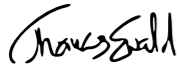



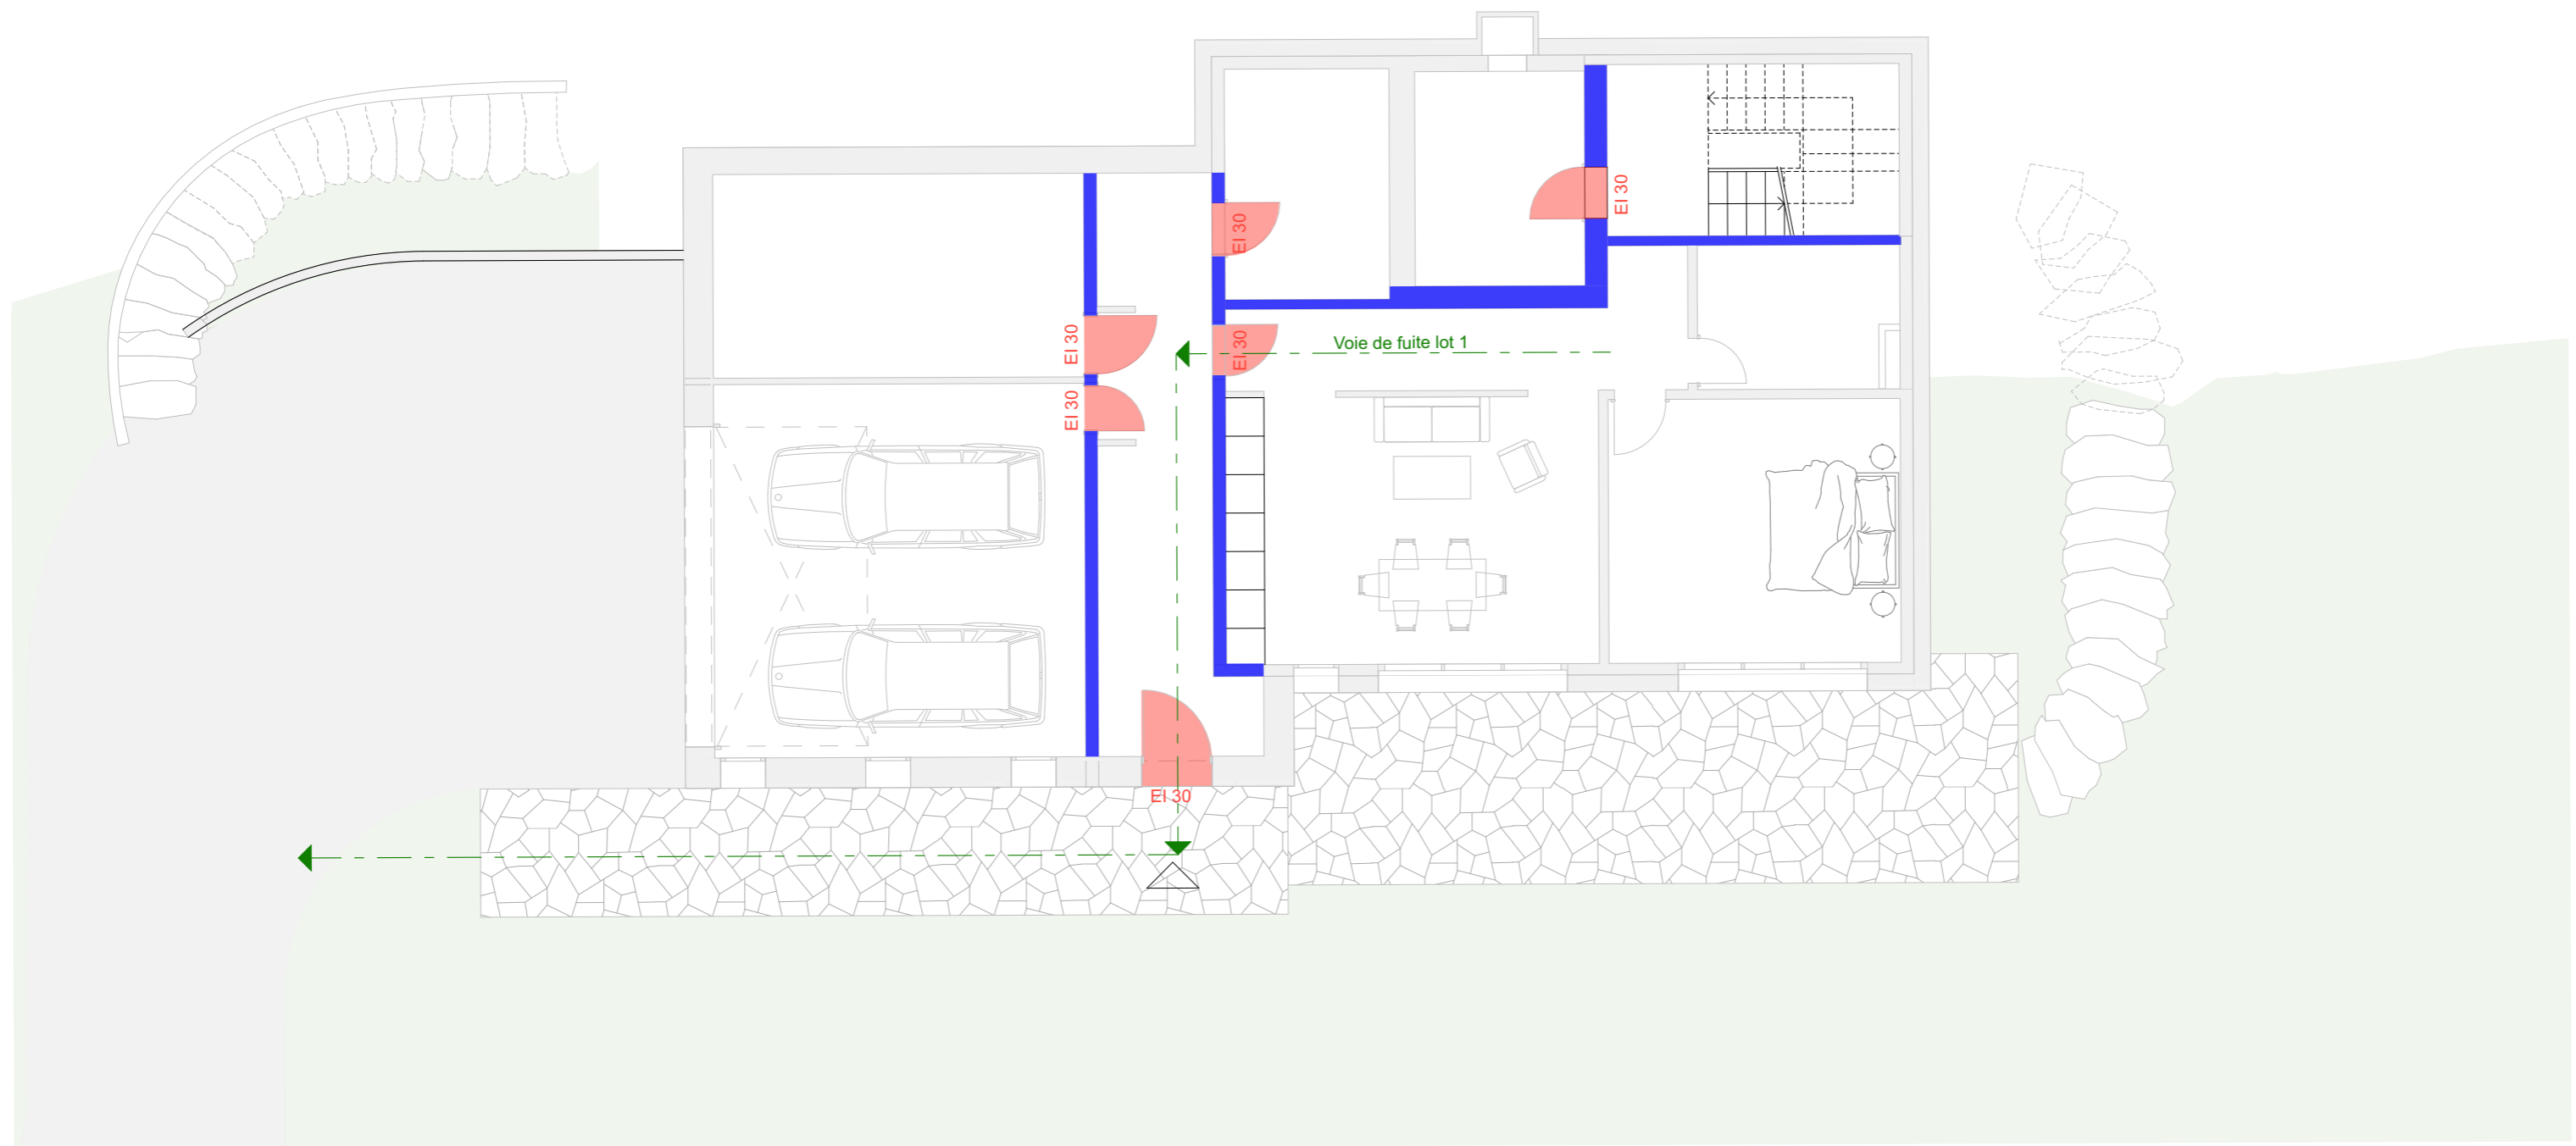
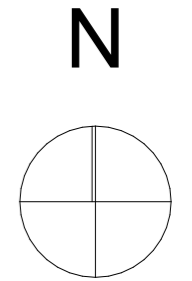
Chalet Trois Rocs Dossier d'enquête Transformation et agrandissement d'un chalet à Ollon Parcelle n°2315	Propriétaire: Du Roc Suisse SA	Echelle: 1:100		
	Adresse: Lieu: 1867 Ollon , Les Margueronnes, chemin des Perreuses 16	Format papier: A3		
	Protection incendie comble	Architectes: Marc Bocion, Fabio pozza		N° affaire: 608
	Date signature: 11.10.24	Date d'impression: 16.10.24		Numéro CAMAC: 237287
Signatures: Propriétaire:  Architecte: 				

-  CCF (R) EI 60
-  Porte EI 30
-  Dalle RF1
-  Voie de fuite

Dossier 180/24 - CAMAC 237287
 Enquête publique
 du 30.10.2024 au 28.11.2024



Chalet Trois Rocs Dossier d'enquête Transformation et agrandissement d'un chalet à Ollon Parcelle n°2315	Propriétaire: Du Roc Suisse SA	Echelle: 1:100		
	Adresse: Lieu: 1867 Ollon , Les Margueronnes, chemin des Perreuses 16	Format papier: A3		
	Protection incendie rez-inf.	Architectes: Marc Bocion, Fabio pozza		N° affaire: 608
	Date signature: 11.10.24	Date d'impression: 16.10.24		Numéro CAMAC: 237287
Signatures: Propriétaire:  Architecte: 				



Chalet Trois Rocs

Dossier d'enquête

Transformation et agrandissement
d'un chalet à Ollon
Parcelle n°2315

Propriétaire: Du Roc Suisse SA

Echelle: 1:100

Adresse: Lieu: 1867 Ollon , Les Margueronnes, chemin des Perreuses 16

Format papier: A3

Protection incendie rez-sup.

Architectes: Marc Bocion, Fabio pozza

N° affaire: 608

Date signature: 11.10.24

Date d'impression: 16.10.24

Numéro CAMAC: 237287




 CCF (R) EI 60

 Porte EI 30

 Dalle RF1

 Voie de fuite

N

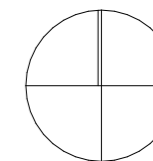

Signatures: Propriétaire: 

Architecte: 

