
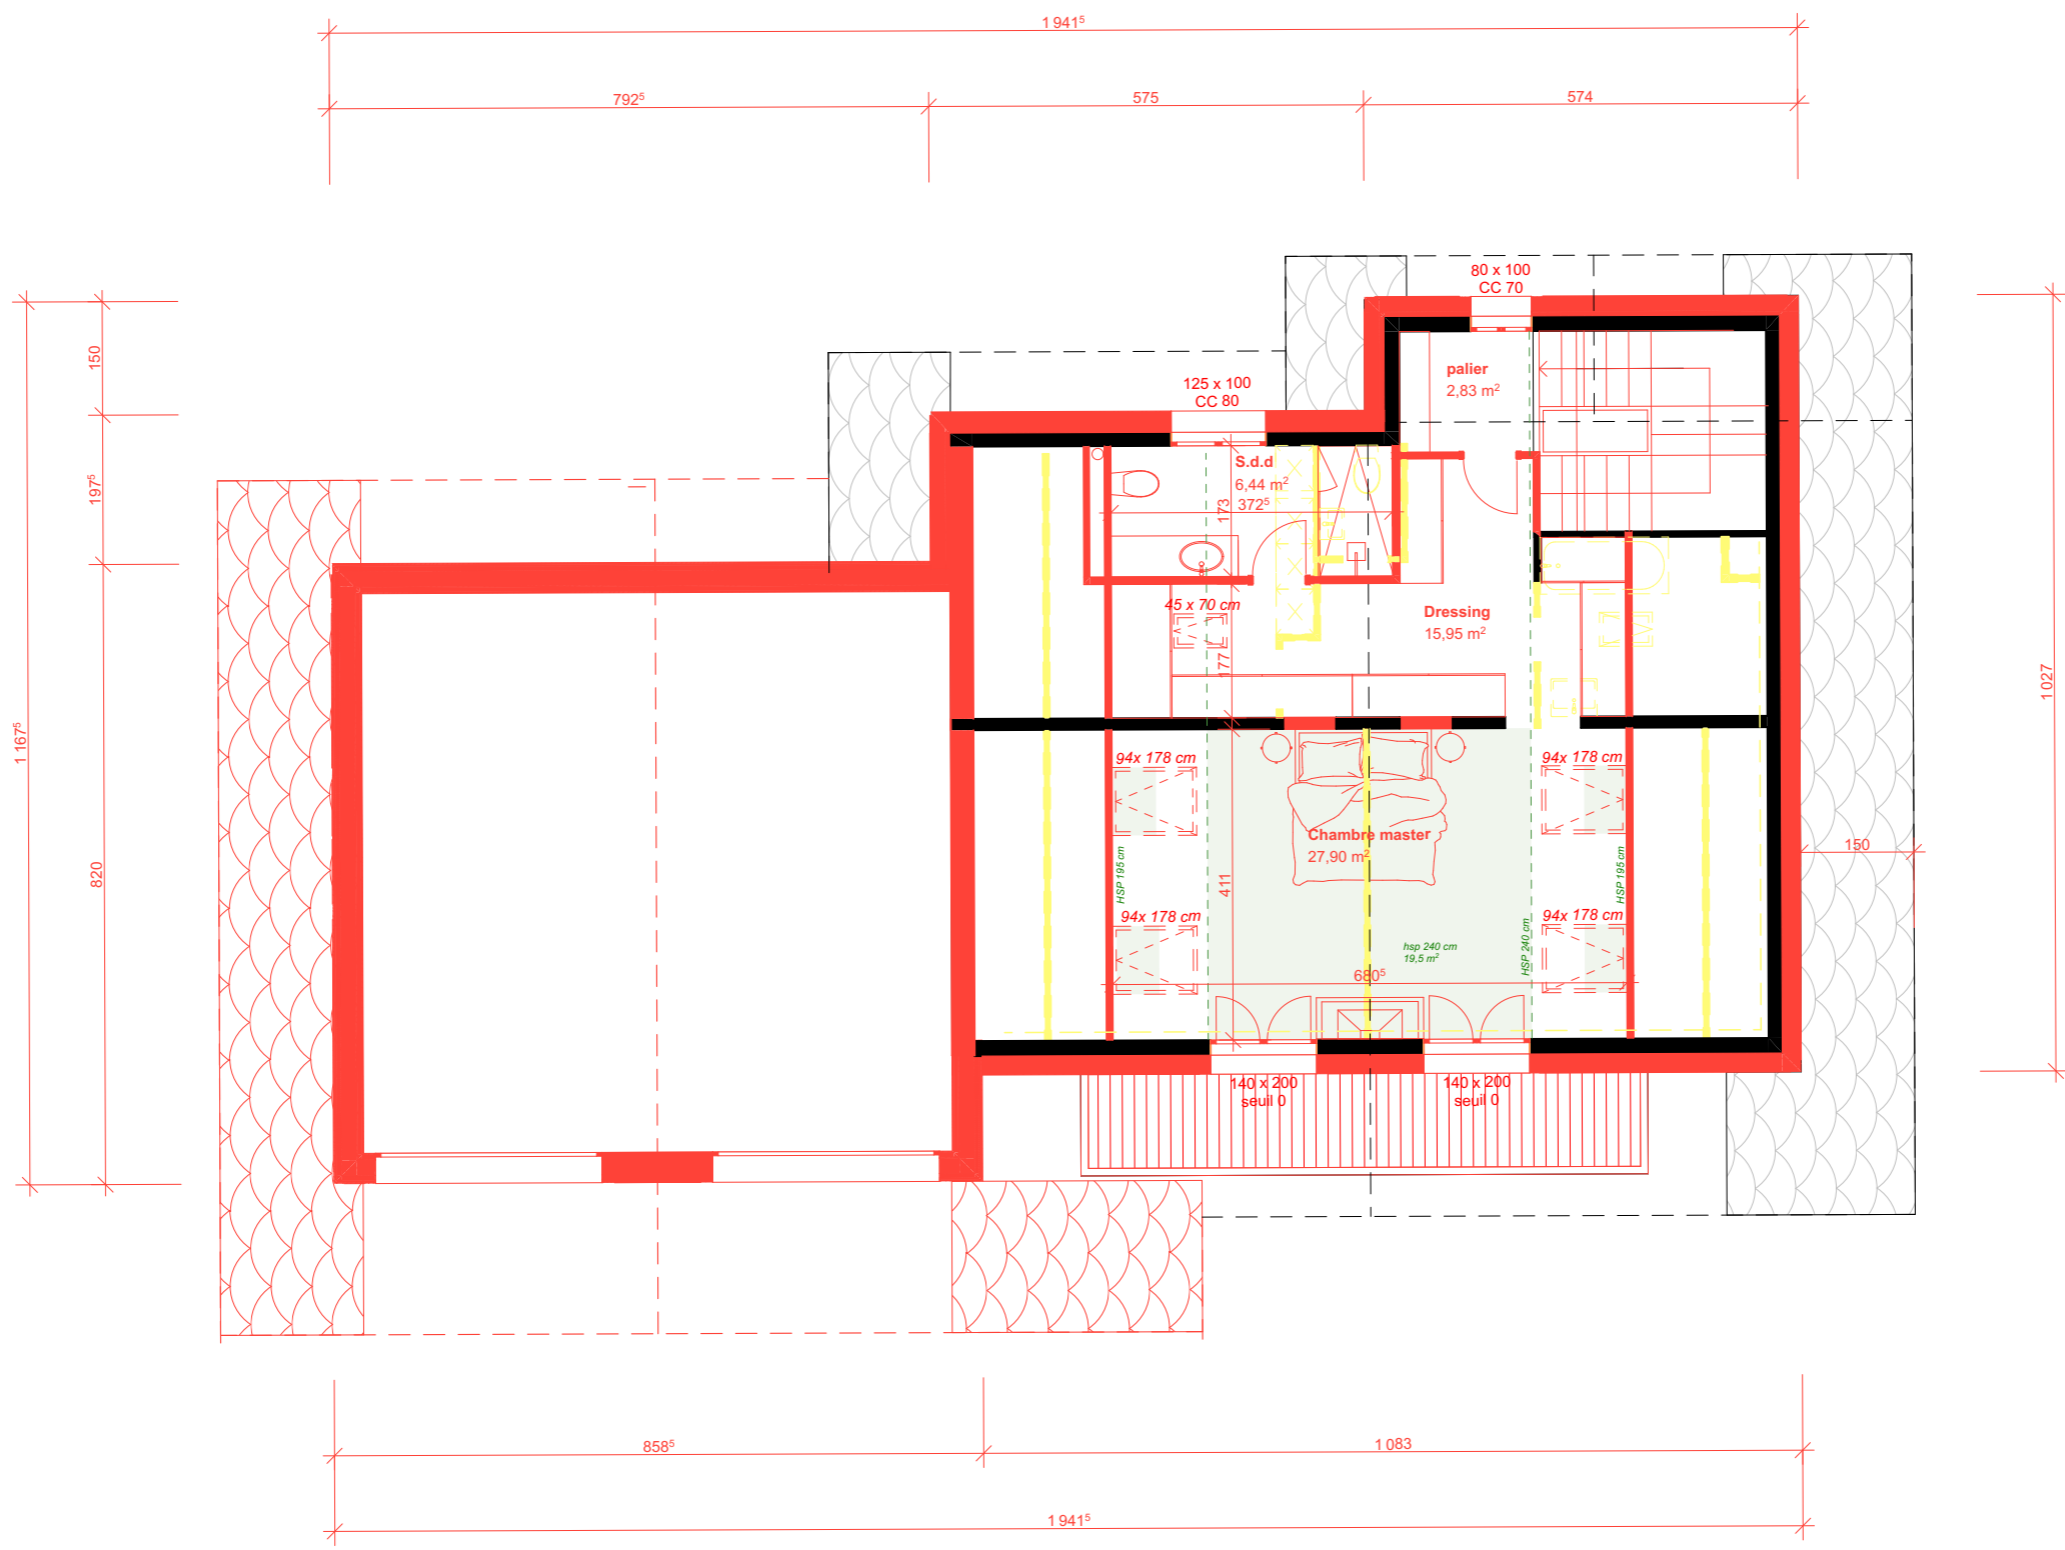
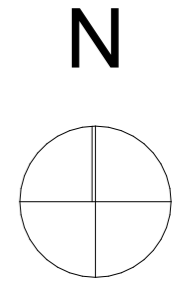


| | | | | |
|---|-----------------------------|---|-------------------|---|
| Chalet Trois Rocs | | Propriétaire: Du Roc Suisse SA | Echelle: 1:100 |  |
| Dossier d'enquête | | Adresse: Lieu: 1867 Ollon , Les Margueronnes, chemin des Perreuses 16 | Format papier: A3 | |
| Transformation et agrandissement d'un chalet à Ollon Parcelle n°2315 | Comble | Architectes: Marc Bocion, Fabio pozza | N° affaire: 608 | |
| Date signature: 11.10.24 | Date d'impression: 11.10.24 | Numéro CAMAC: 237287 | | |
| Signatures: Propriétaire:  | | Architecte:  | | |

- Existant
- A démolir
- A construire

Surface nette
 Comble : 53.12 m²
 Lot 2 : 195.79 m²

Surface brut
 Comble : 62.6 m²



Chalet Trois Rocs

Dossier d'enquête
Transformation et agrandissement
d'un chalet à Ollon
Parcelle n°2315

Propriétaire: Du Roc Suisse SA

Adresse: Lieu: 1867 Ollon , Les Margueronnes, chemin des Perreuses 16

Rez-inférieur

Architectes: Marc Bocion, Fabio pozza

Date signature: 11.10.24

Date d'impression: 11.10.24

Echelle: 1:100

Format papier: A3

N° affaire: 608

Numéro CAMAC: 237287



Signatures: Propriétaire: *Thomas Sall*



Architecte: *[Signature]*

- Existant
- A démolir
- A construire

Surface nette
Total lot 1 : 57.45 m²

Surface brut
Comble : 199 m²

N

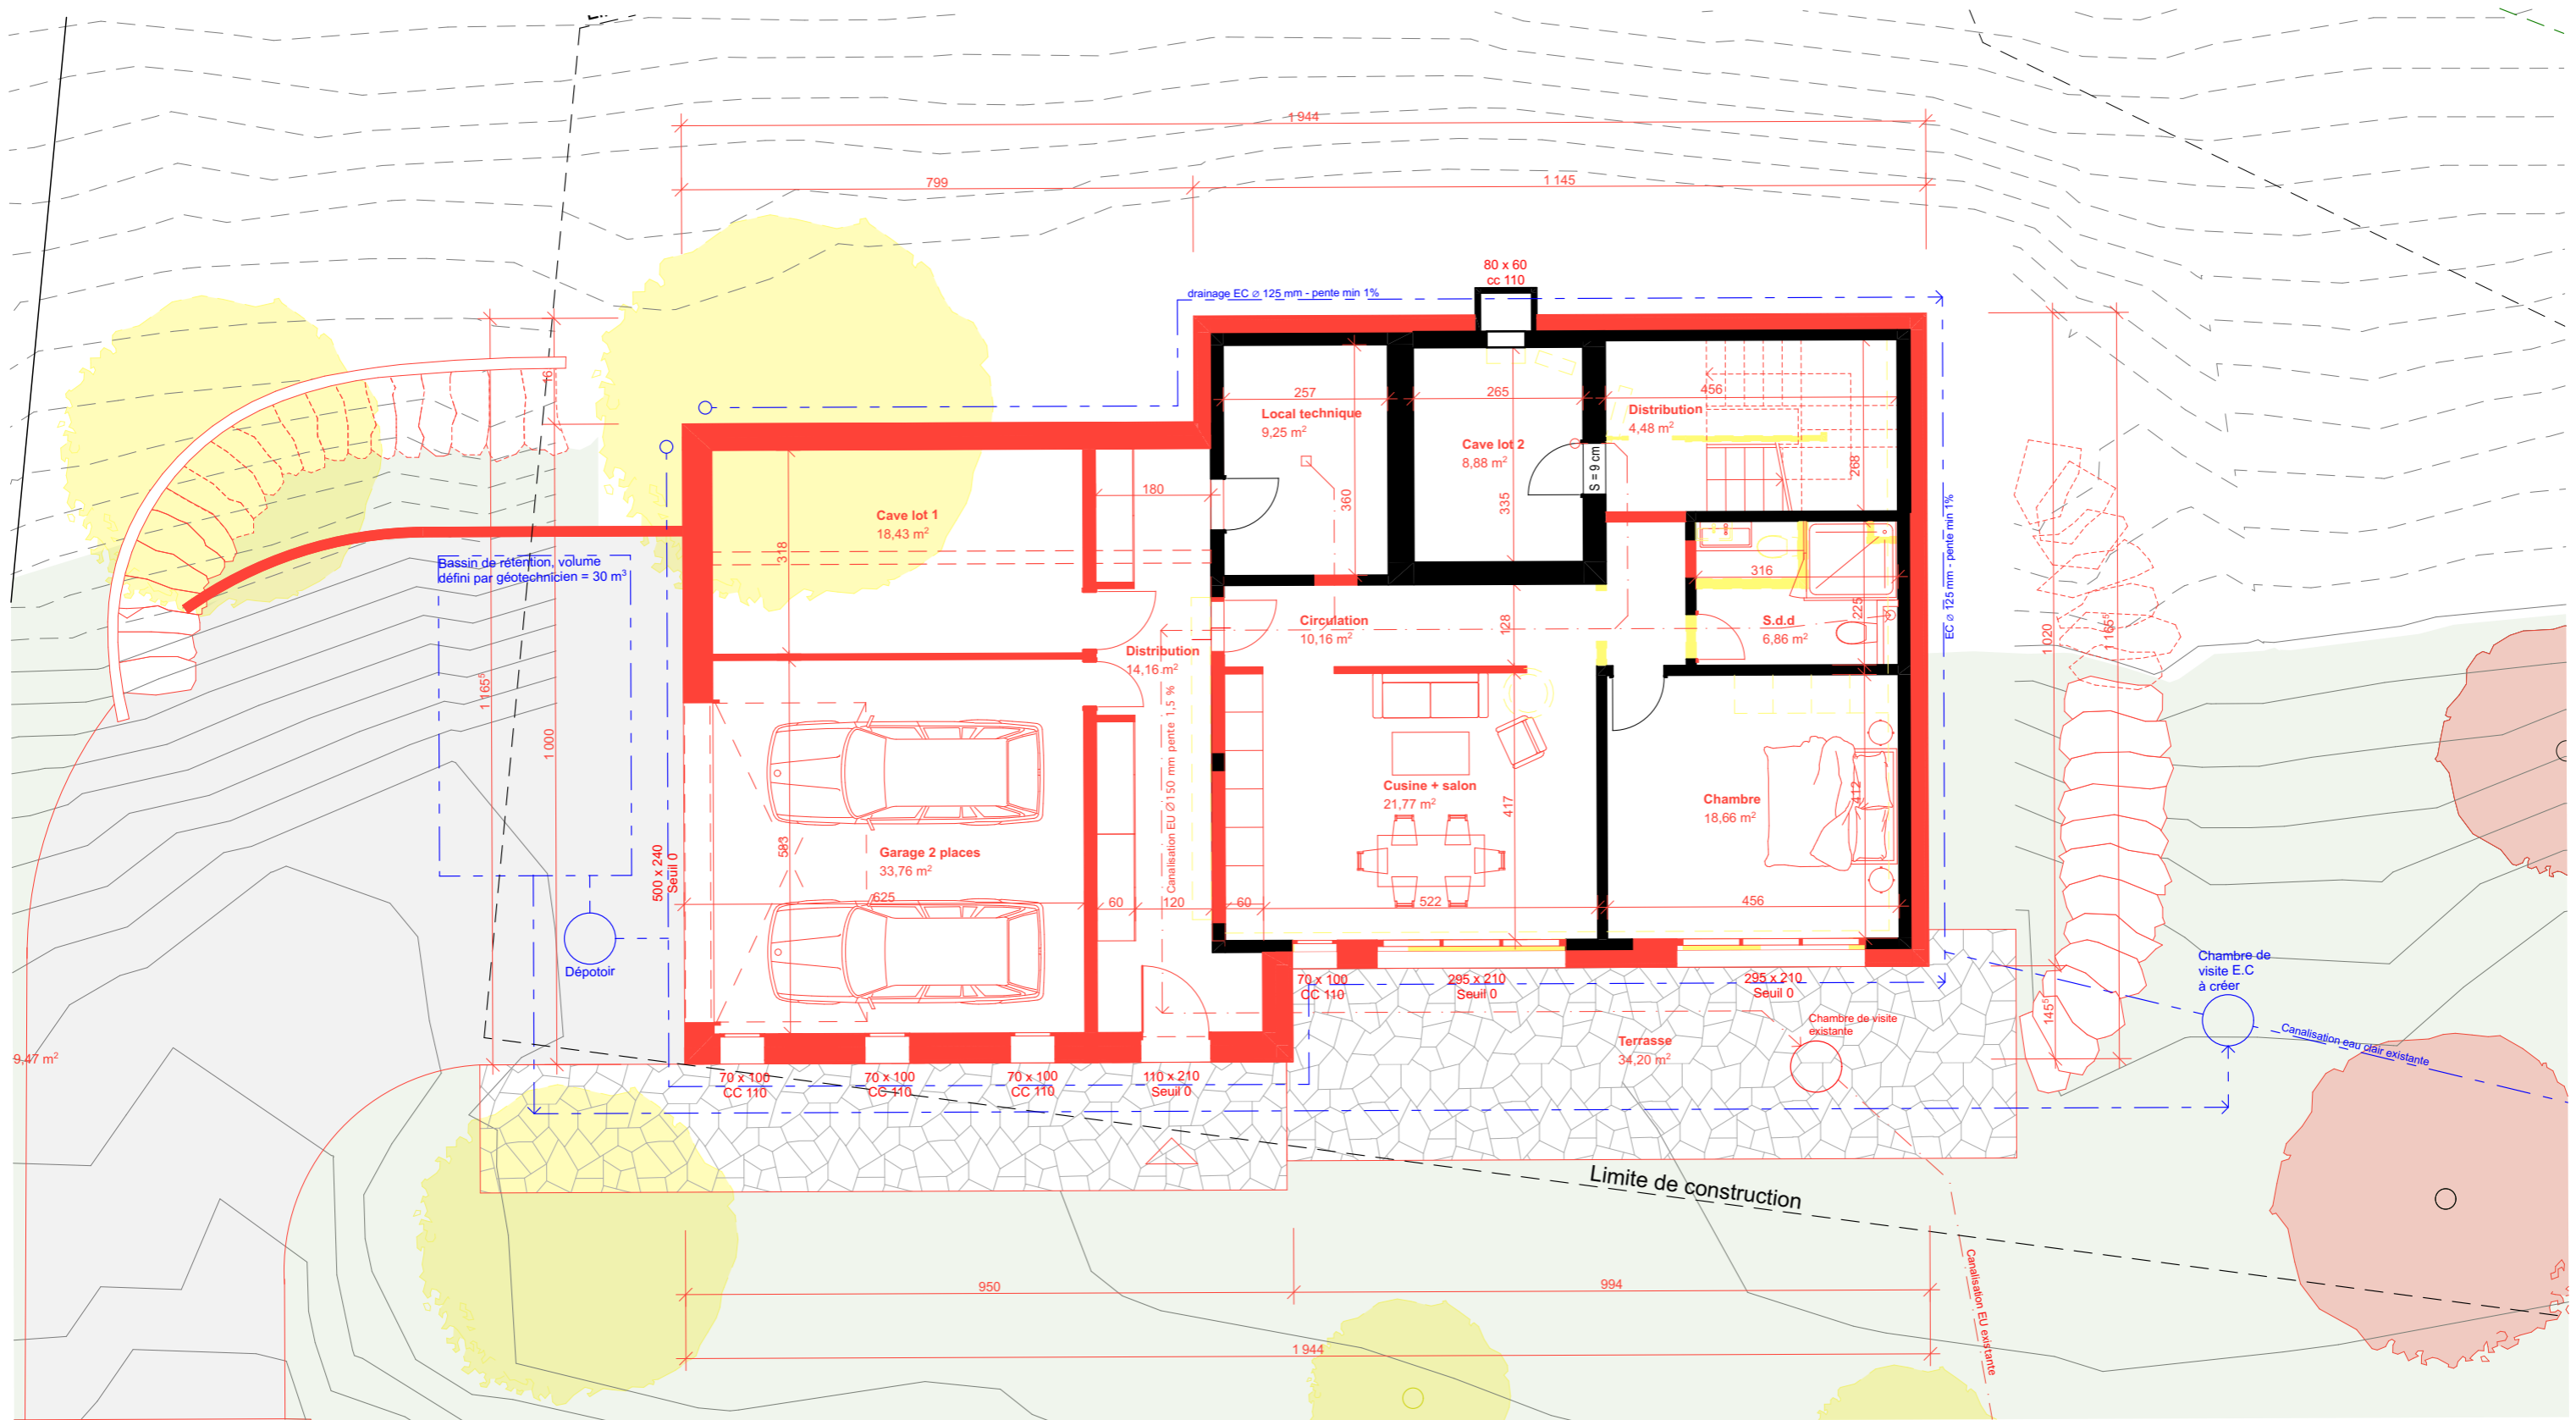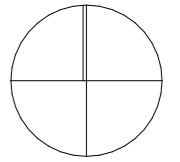

Chalet Trois Rocs

Dossier d'enquête

Transformation et agrandissement
d'un chalet à Ollon
Parcelle n°2315

Propriétaire: Du Roc Suisse SA

Adresse: Lieu: 1867 Ollon, Les Margueronnes, chemin des Perreuses 16

Rez-supérieur

Architectes: Marc Bocion, Fabio pozza

Date signature: 11.10.24

Date d'impression: 11.10.24

Echelle: 1:100

Format papier: A3

N° affaire: 608

Numéro CAMAC: 237287



- Existant
- A démolir
- A construire

Surface nette

Rez-supérieur : 142.67 m²
Total lot 2 : 195.79 m²

Surface brut

Rez-supérieur : 174.09 m²

N

