

PLAN DE DETAILS

Pose d'un nouveau réservoir d'eau de 2.5 m³

COMMUNE D' OLLON

Parcelle n° 10173, propriété d'Ormont-Dessus la Commune



Rue du Midi 18 | 1860 Aigle | 024 466 20 51
aigle@geo-solutions.ch
www.geo-solutions.ch

Aigle, le 25 septembre 2023


Philippe Grobety
Ing. EPFL / géom. breveté




Au nom de la Municipalité
Le Syndic
La Secrétaire



Dossier 204/23 – CAMAC 224307
Enquête publique
du 11.11.2023 au 10.12.2023

Citerne à enterrer pour eau potable "Atank" de Hug & Zollet AG

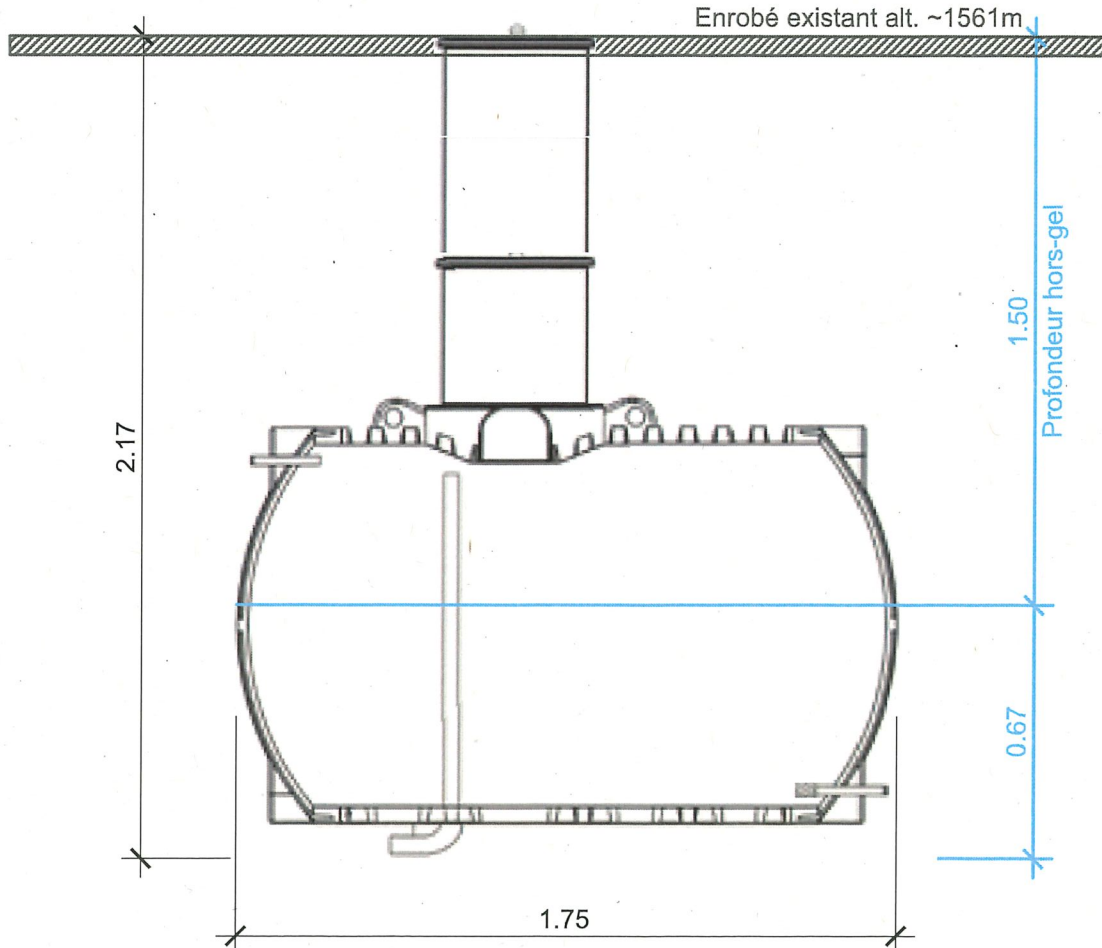

Echelle : 1:20

PROFIL EN LONG

Pose d'un nouveau réservoir d'eau de 2.5 m³

COMMUNE D' OLLON

Parcelle n° 10173, propriété d'Ormont-Dessus la Commune



Rue du Midi 18 | 1860 Aigle | 024 466 20 51
aigle@geo-solutions.ch
www.geo-solutions.ch


Au nom de la Municipalité
Le Syndic La Secrétaire



[Signature]

Aigle, le 25 septembre 2023

[Signature]
Philippe Grobety
Ing. EPFL / géom. breveté

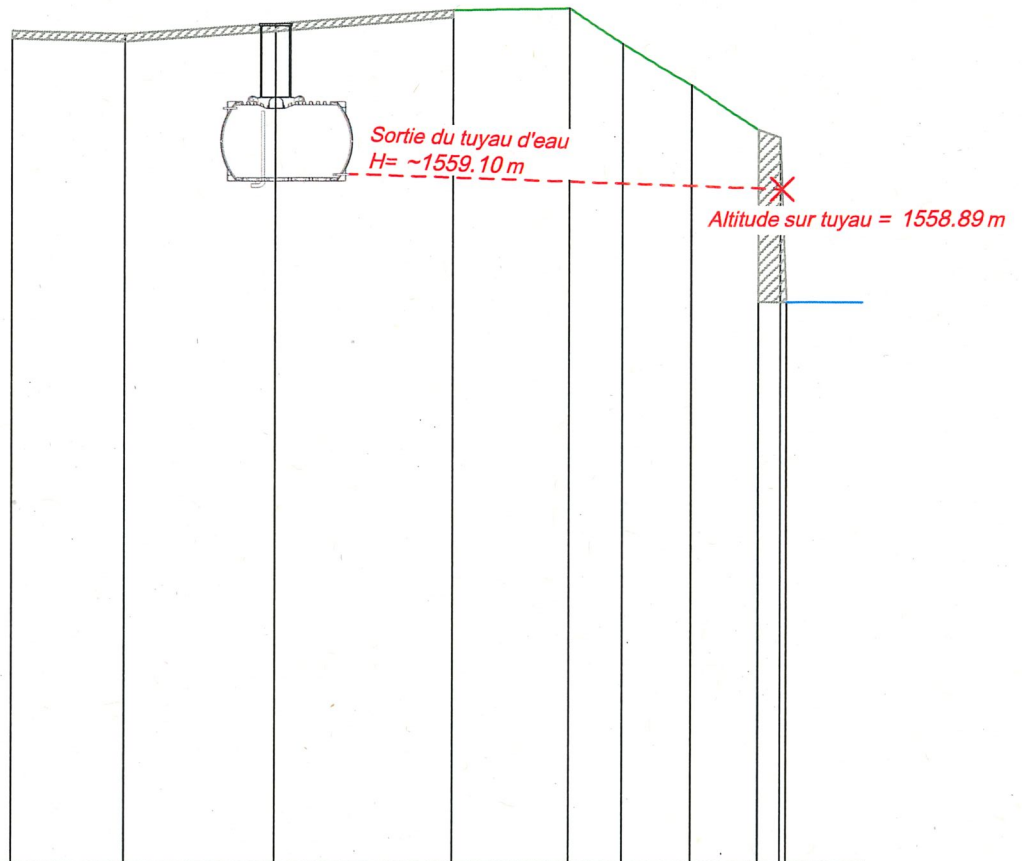

Echelle en X : 1/100

Echelle en Y : 1/100

PC : 1550.00 m

Numéros des points TN	1	2	3	4	5	7	10
Altitudes TN	1560.08	1560.04	1561.08	1561.26	1561.28	1560.26	1557.40
Distances cumulées TN	0.000	1.488	3.491	5.840	7.377	8.698	10.261
Distances partielles TN		1.488	2.003	2.349	1.537	1.621	1.263