

CANTON DE VAUD  
COMMUNE D'OLLON  
Echelle : 1/100

PROJET D'AMENAGEMENT D'UNE ISOLATION  
PERIPHERIQUE, REMPLACEMENT D'UN BALCON,  
CONSTRUCTION D'UN LOCAL  
ET D'UN COUVERT ENTERRES  
PROPRIETE DE : Bonjour Stephan et Géraldine

Ollon, le 5 mai 2022

Les propriétaires :

Le géomètre ETS :  
Gilles Blatt



Bureau de géométrie officielle  
Chemin des Combes 4, 1887 Ollon  
Téléphone : 024/495.51.80 - Mobile : 079/604.94.41  
orcef@bluewin.ch




Dossier n° 1619-PL



## SITUATION

Dossier 109/22 - CAMAC 213561  
Enquête publique  
du 01.06.2022 au 30.06.2022

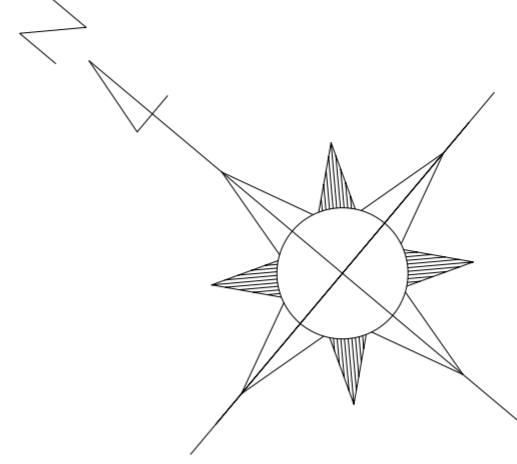


LIMITE DE PROPRIETE

1029

1028

1030

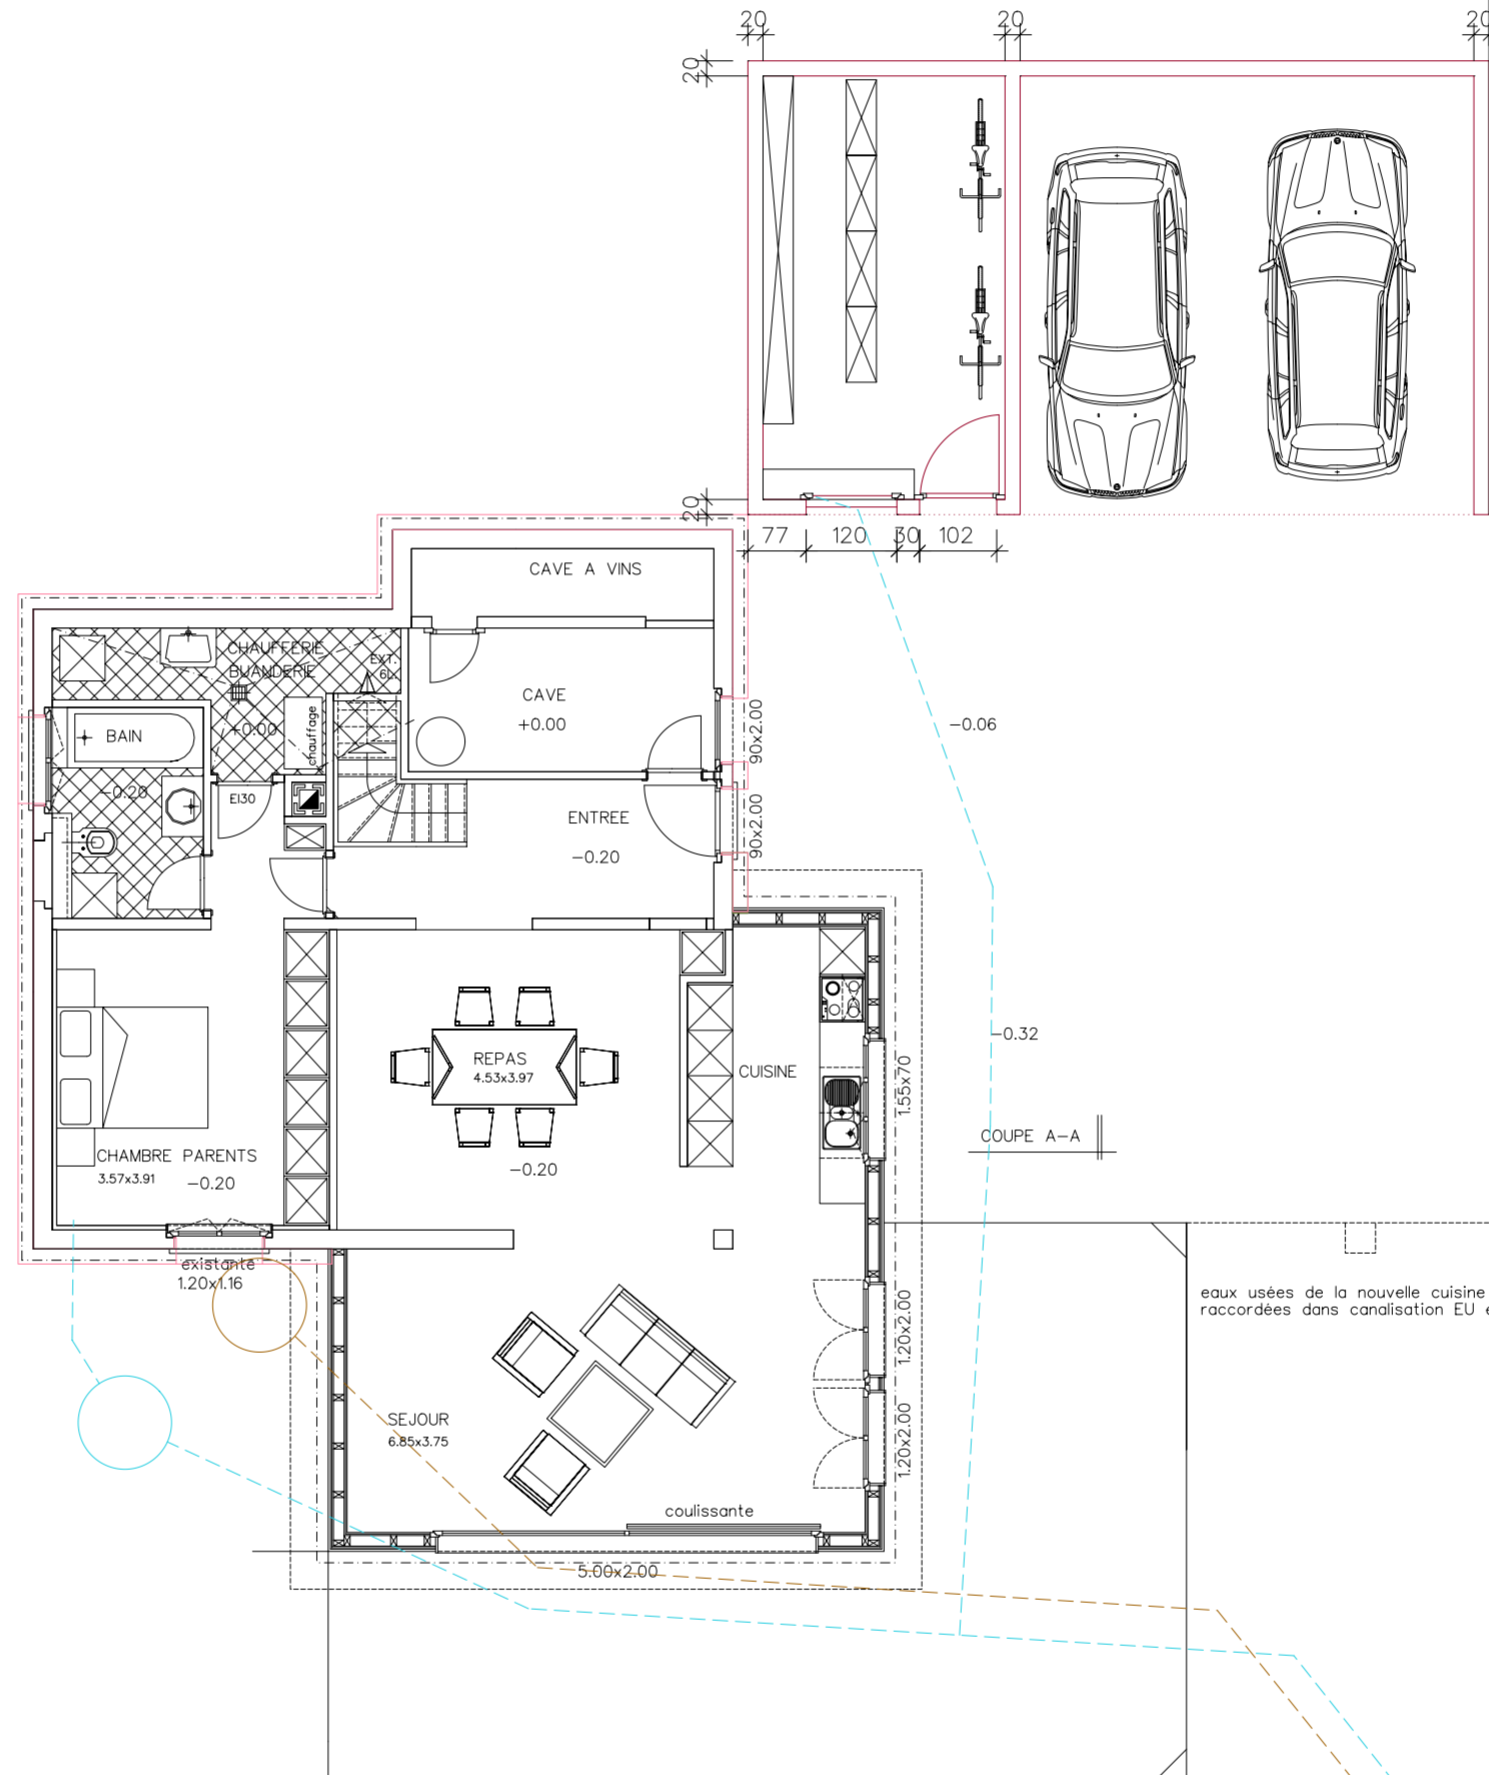

CHEMIN PRIVE servitude RF 225'612

CHEMIN PRIVE

1033

1031

1032

servitude RF 225'612

1036

1133