



Canton de Vaud
Commune d'Ollon
Feuille : 510
Echelle : 1/1'000

PLAN DRESSE POUR ENQUETE

Procédure : Application du CRF art.75 et de la LRou art. 1er

PROJET DE CREATION D'UN TROTTOIR AU CHEMIN DES CHAVASSES



Bureau de géométrie officielle
1867 Ollon

Dossier n° 4105-PL

Ollon, le 16 avril 2021

Le géomètre ETS :
Gilles Blatt

Remarques :

1. Plan établi sur la base des données cadastrales
2. La réalisation du projet implique une mise à jour du plan cadastral

Propriétés de : Ollon, la Commune

Désignation cadastrale du domaine public n° 5		Désignation cadastrale du domaine public n° 6	
Route, chemin	775 m ²	Accès, place privée	0 m ²
Trottoir, place piétonnière	1 m ²	Route, chemin	4'408 m ²
Jardin	19 m ²	Jardin	1 m ²
Surface totale	795 m ²	Surface totale	4'409 m ²

Altitude : ~ 1'260 m

Coordonnées cartographiques : 2'570'140 / 1'128'030

Secteur de protection des eaux : UB

Degré de sensibilité au bruit : III

Inventaire des dangers naturels : - Inondations, danger imprévisible (résiduel), classe 10

Légende :

- Trottoir
- Enrochement
- Nouveau passage de sécurité pour traversée de la route de Champex
- Panneau de signalisation
- Passage de sécurité à supprimer

Cotation de détails : voir plans d'architecte

Commune d'Ollon :


Le Syndic :

Le Secrétaire municipale :

Dossier 97/21 CAMAC -
 Enquête publique
 du 01.05.2021 au 30.05.2021



En Collonges

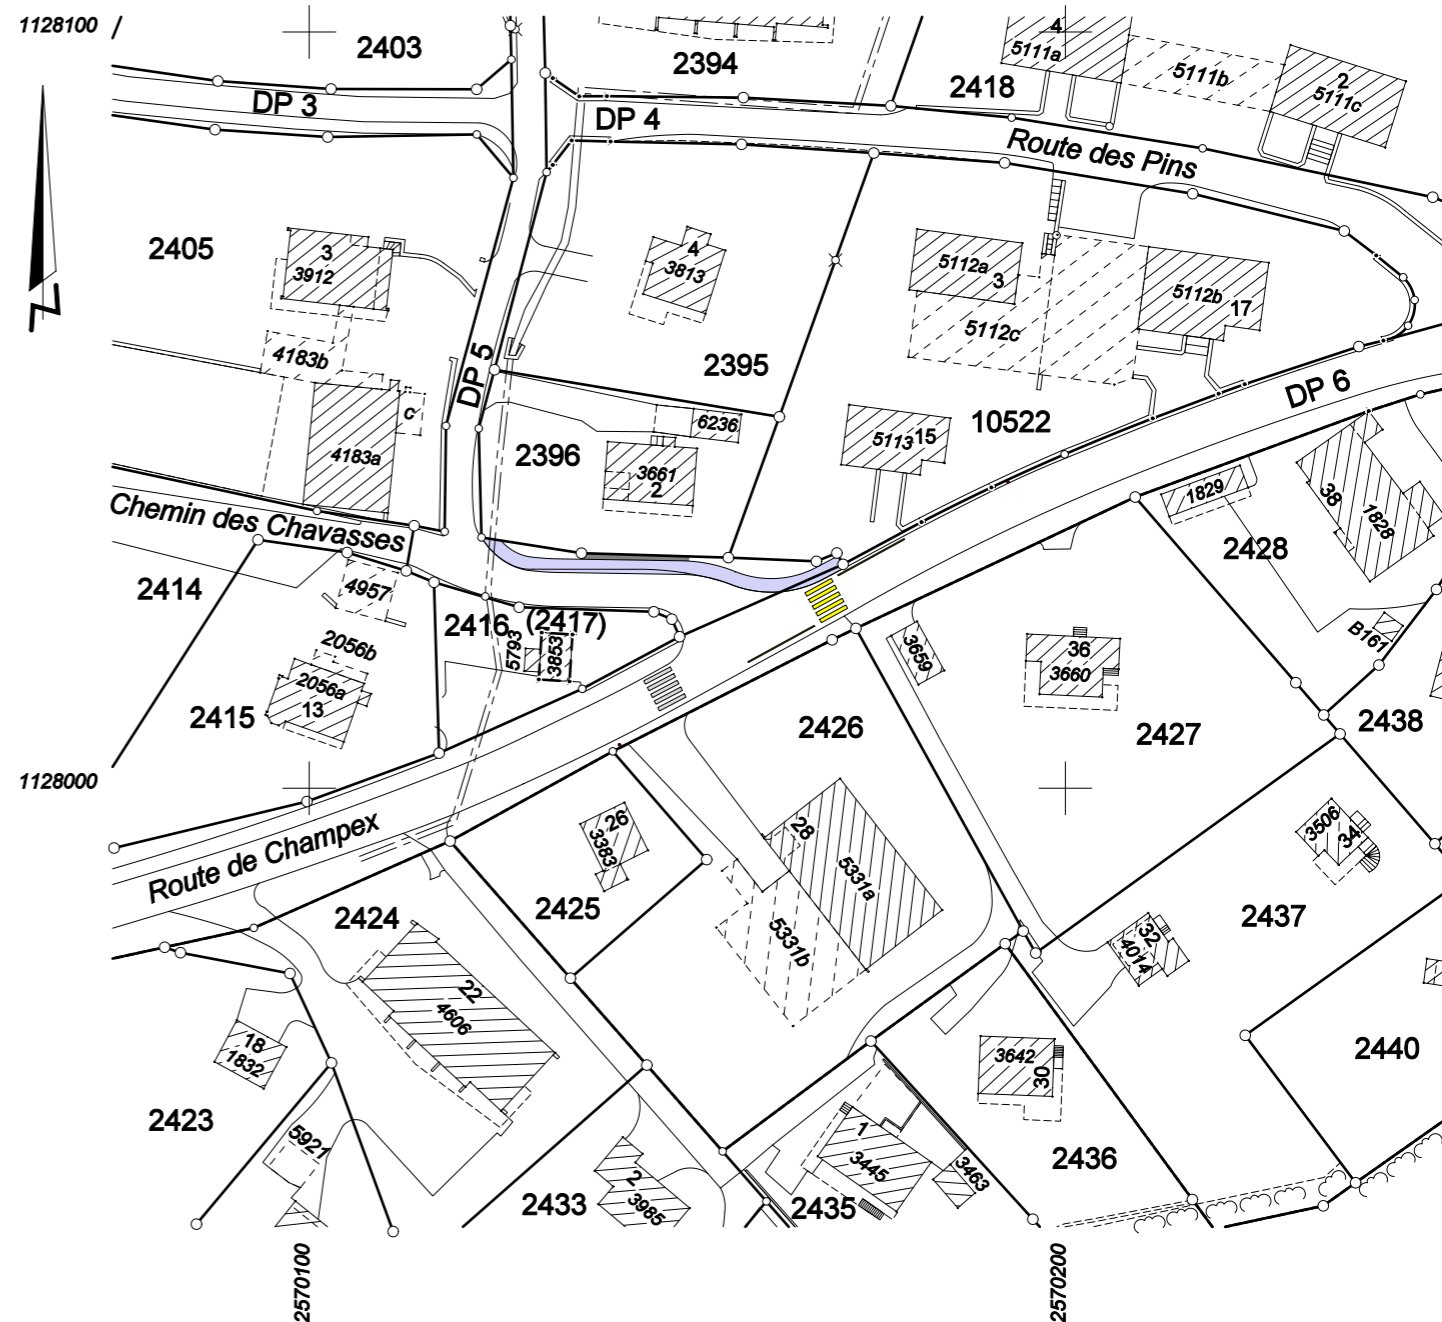

Agrandissement 1/500

