



COMMUNE D'OLLON

PROJET DE CRÉATION D'UN TROTTOIR

Fichier info: V:\SERVICES TECHNIQUE\TRAVAUX\1 060 Travaux - Montagne\1 60.229 CHESIÈRES - Ch. Des Chavasses - Création d'un trottoir\1 Dessin\1 Projet Trottoir Chavasses.dgn

Echelle 1 : 50

| | |
|---------------|-------------------------|
| Date : | 16.04.2021 |
| N° Dossier : | 60.229 |
| Traité par : | M.Müller |
| Coord. moy. : | 2°57'0"130 / 1°12'8"025 |
| Lieu : | Ch. des Chavasses |
| Format : | A4 |
| Plan : | PROFIL A-A' |

Dossier 97/21 CAMAC -
Enquête publique
du 01.05.2021 au 30.05.2021

signatures :


Le Syndic :



Le Secrétaire :

P. Turrian

Ph. Amevet

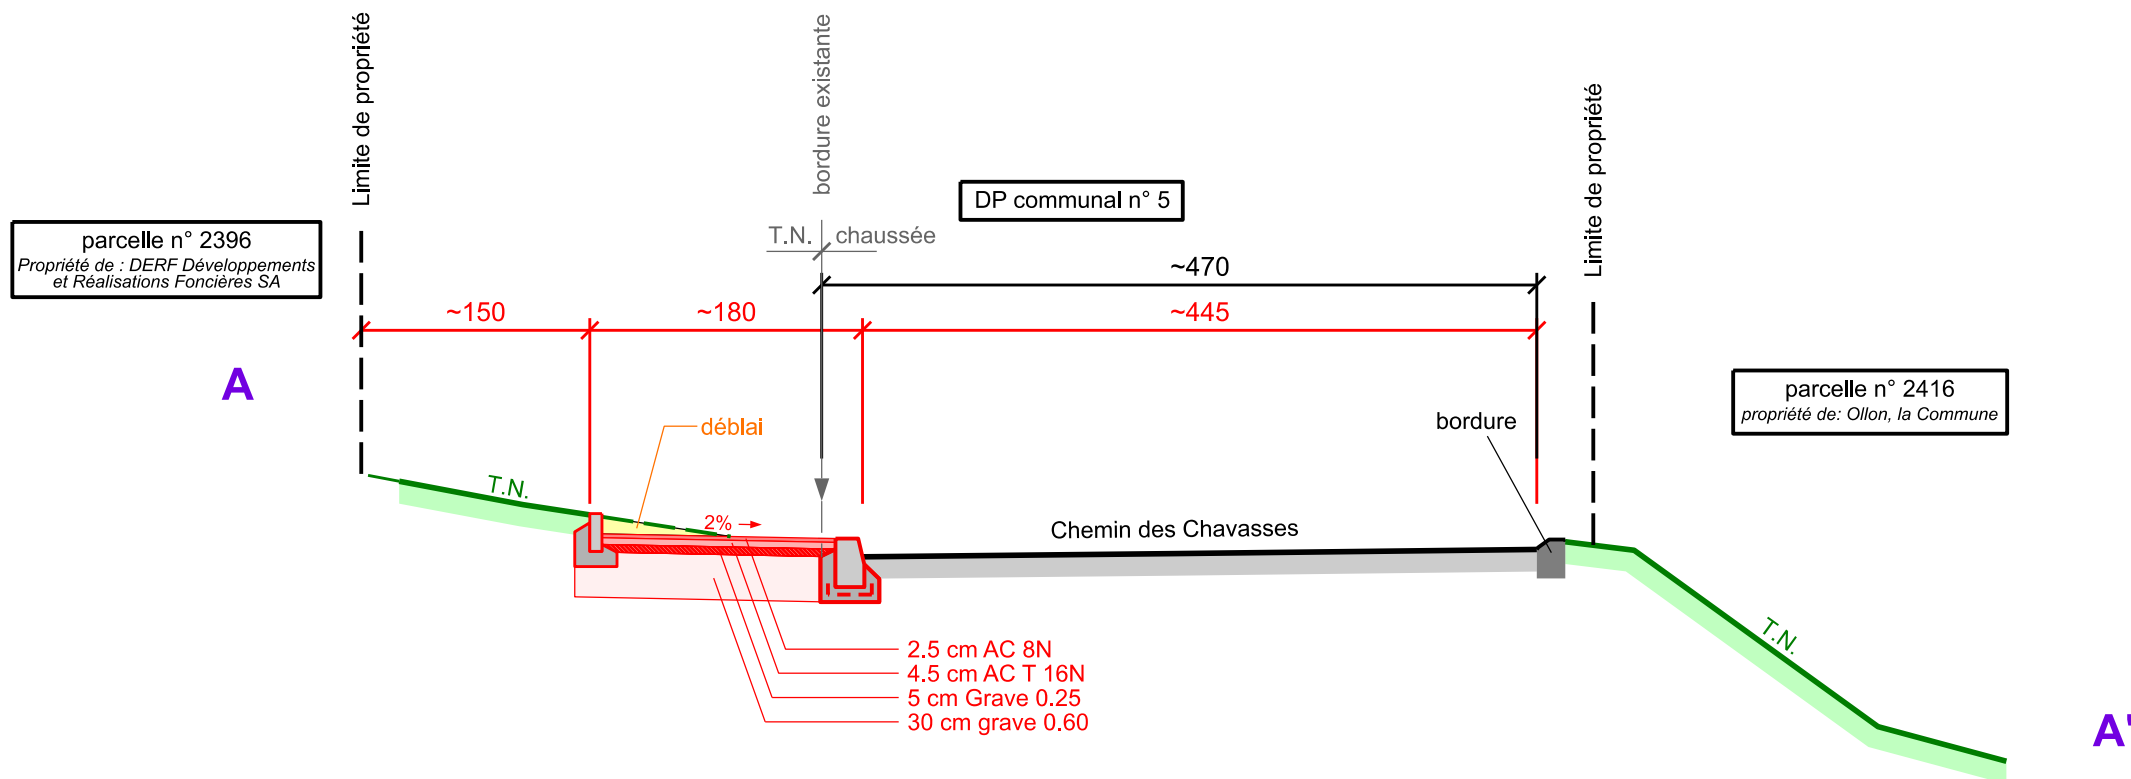

MESURES EFFECTUÉES LE 01.04.2020