



COMMUNE D'OLLON

PROJET DE CRÉATION D'UN TROTTOIR

Fichier info: V:\SERVICES TECHNIQUE\TRAVAUX\1.060 Travaux - Montagne\60.229 CHESIÈRES - Ch. Des Chavasses - Création d'un trottoir\1 Dessin\1 Projet Trottoir Chavasses.dgn

Echelle 1 : 50

Date :	16.04.2021
N° Dossier :	60.229
Traité par :	M.Müller
Coord. moy. :	2°57'0"145 / 1°12'8"025
Lieu :	Ch. des Chavasses
Format :	A4
Plan :	PROFIL B-B'

Dossier 97/21 CAMAC -
Enquête publique
du 01.05.2021 au 30.05.2021

signatures : Le Syndic :




P. Turrian

Le Secrétaire :

Ph. Amevet

parcelle n° 2396
Propriété de : DERF Développements
et Réalisations Foncières SA

parcelle n° 2416
propriété de: Ollon, la Commune

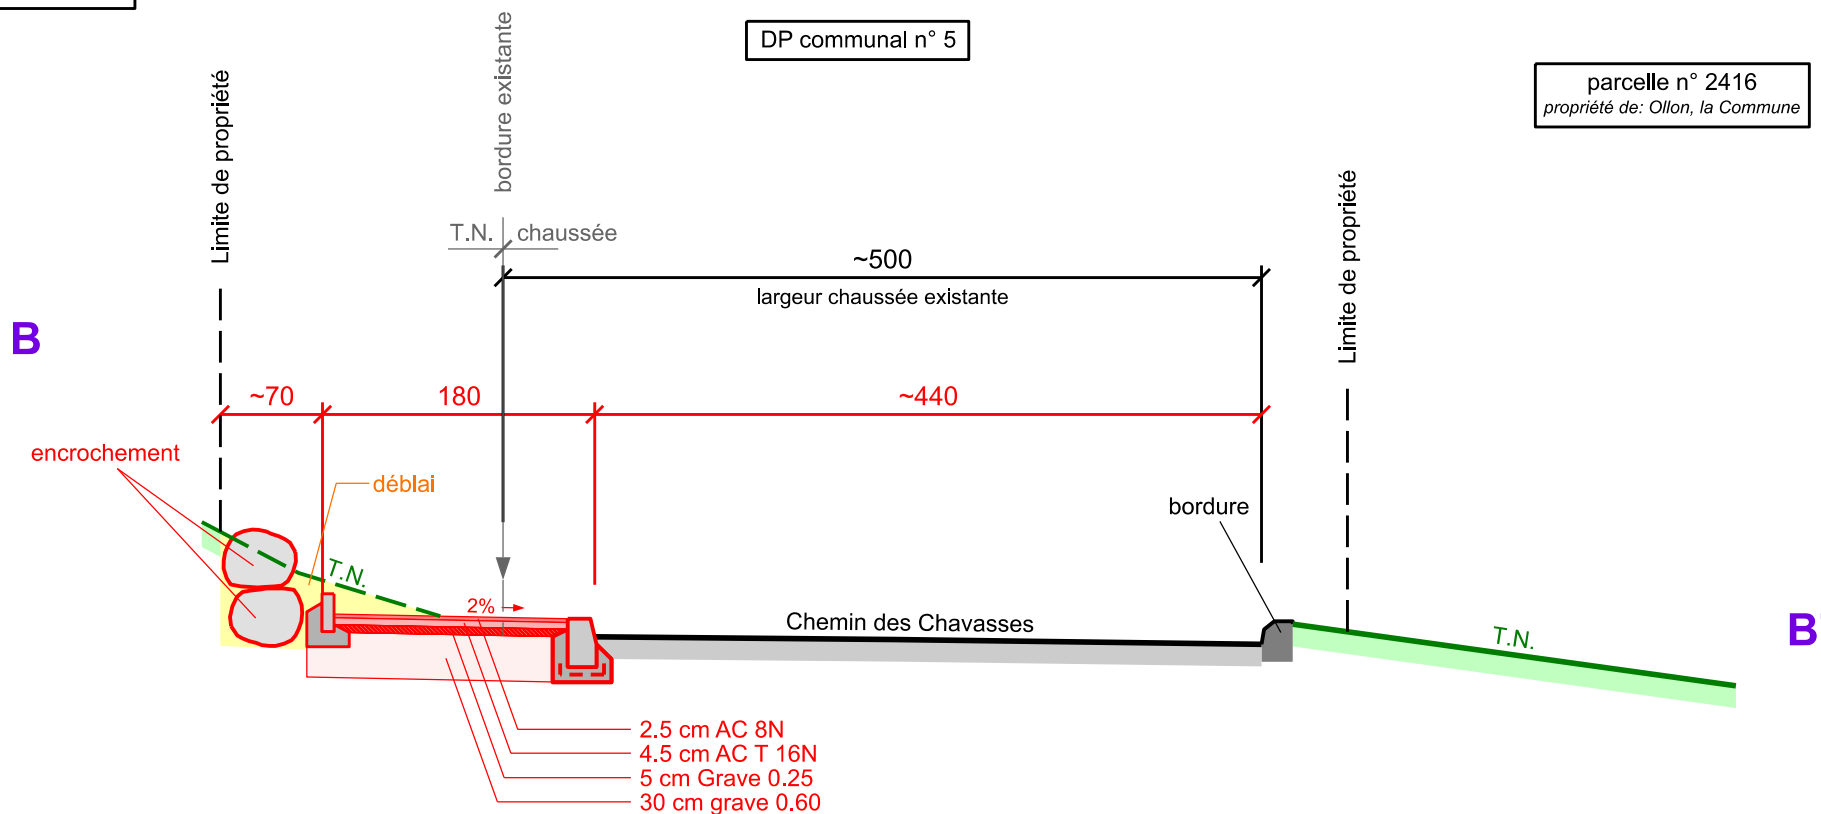

MESURES EFFECTUÉES LE 01.04.2020