


# COMMUNE D'OLLON

## Projet de création d'un trottoir au Chemin des Chavasses

<b>Echelle 1 : 250</b>	
Date :	16.04.2021
N° Dossier :	60.229
Traité par :	M.Müller
Coord. moy. :	2'570'150 / 1'128'030
Lieu :	Chesières
Format :	A3
Plan :	SITUATION PROFILS

Dossier 97/21 CAMAC -  
Enquête publique  
du 01.05.2021 au 30.05.2021

Fichier info: V:\SERVICES TECHNIQUE\TRAVAUX\060 Travaux - Montagne\60.229 CHESIÈRES - Ch. Des Chavasses - Création d'un trottoir \Dessin\Projet Trottoir Chavasses.dgn

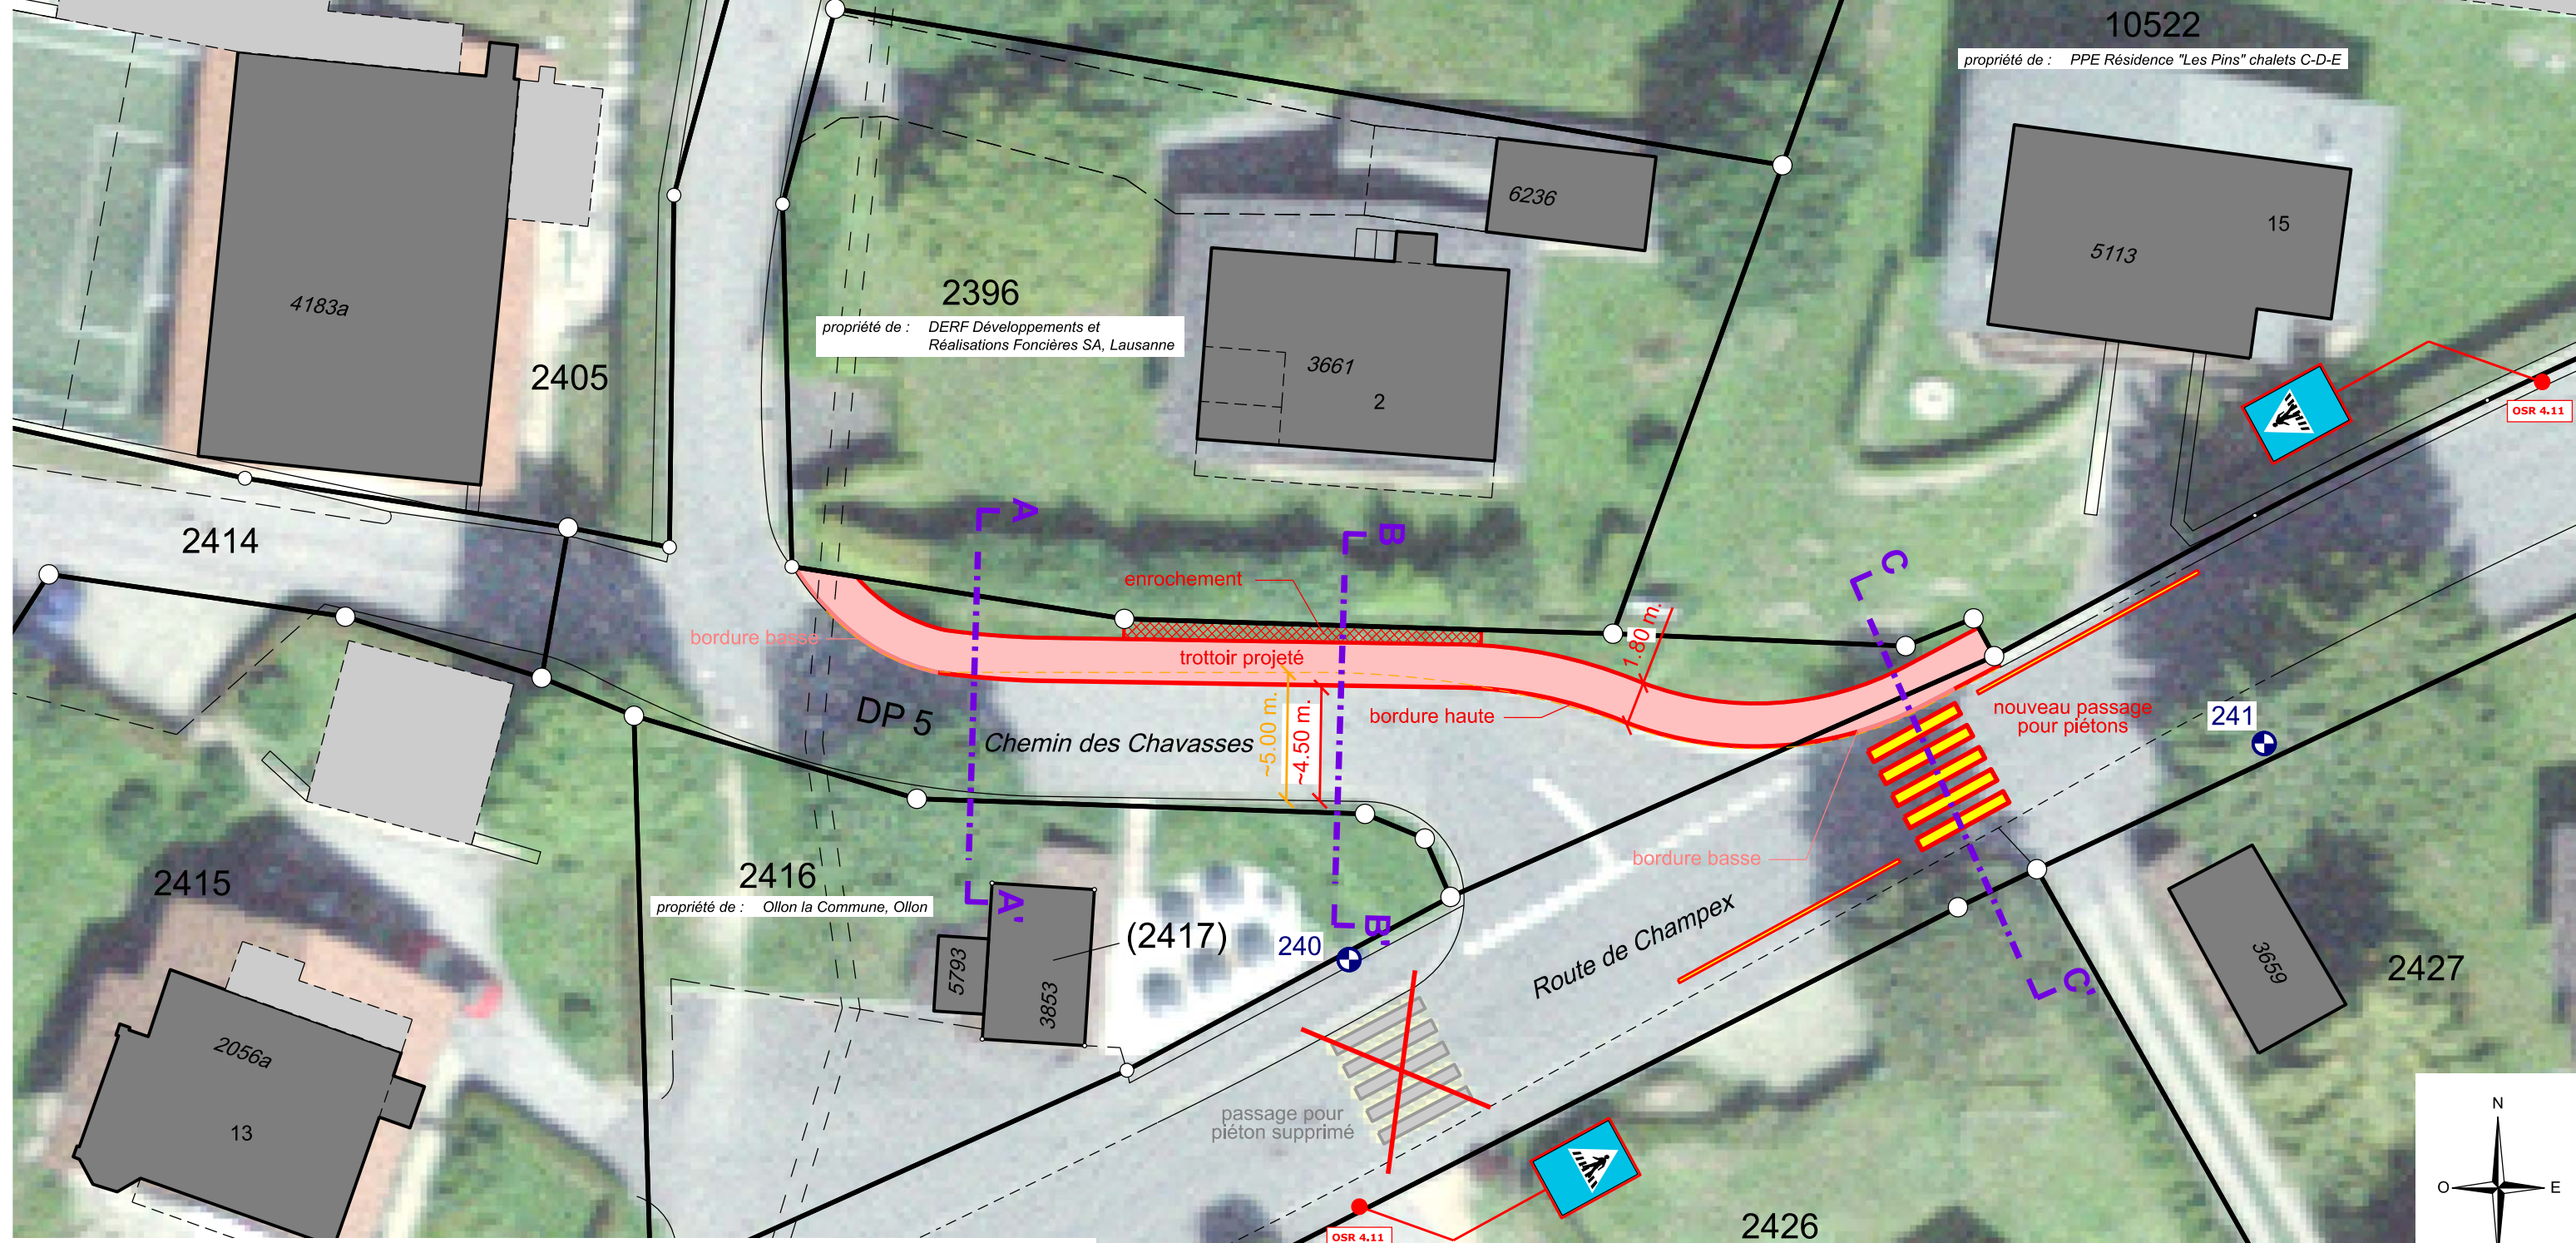

signatures :  
Le Syndic :  
P. Turrian



Le Secrétaire :  
Ph. Amevet

LEGENDE	
	bord de route
	bordures trottoir hautes
	bordures trottoir basses
	bordure existante supprimée
éclairage public	
	lampadaire existant selon état des lieux