


REGIME DE PRESSION DU RESERVOIR  
DU COL DE BREYAYE

EXTENSION DU REGIME DE DE DISTRIBUTION  
D'EAU POTABLE ET DE L'ASSAINISSEMENT  
A BREYAYE

SITUATION

ECHELLE 1:1'000


<b>HERTER &amp; WIESMANN</b> INGENIEURS CONSEILS SA ANCIENS-FOSSES 2 - 1814 LA TOUR-DE-PELZ - TEL. 021 944 98 54 e-mail: info@hw-eau.ch FAX. 021 944 98 56			
Base	Cne	2012	<b>PROJET</b>
Etude	MD	10.2014	
Dessin	NA	12.01.15	Format : 1050 x 594
Modifié			Plan no : 009-119-B02

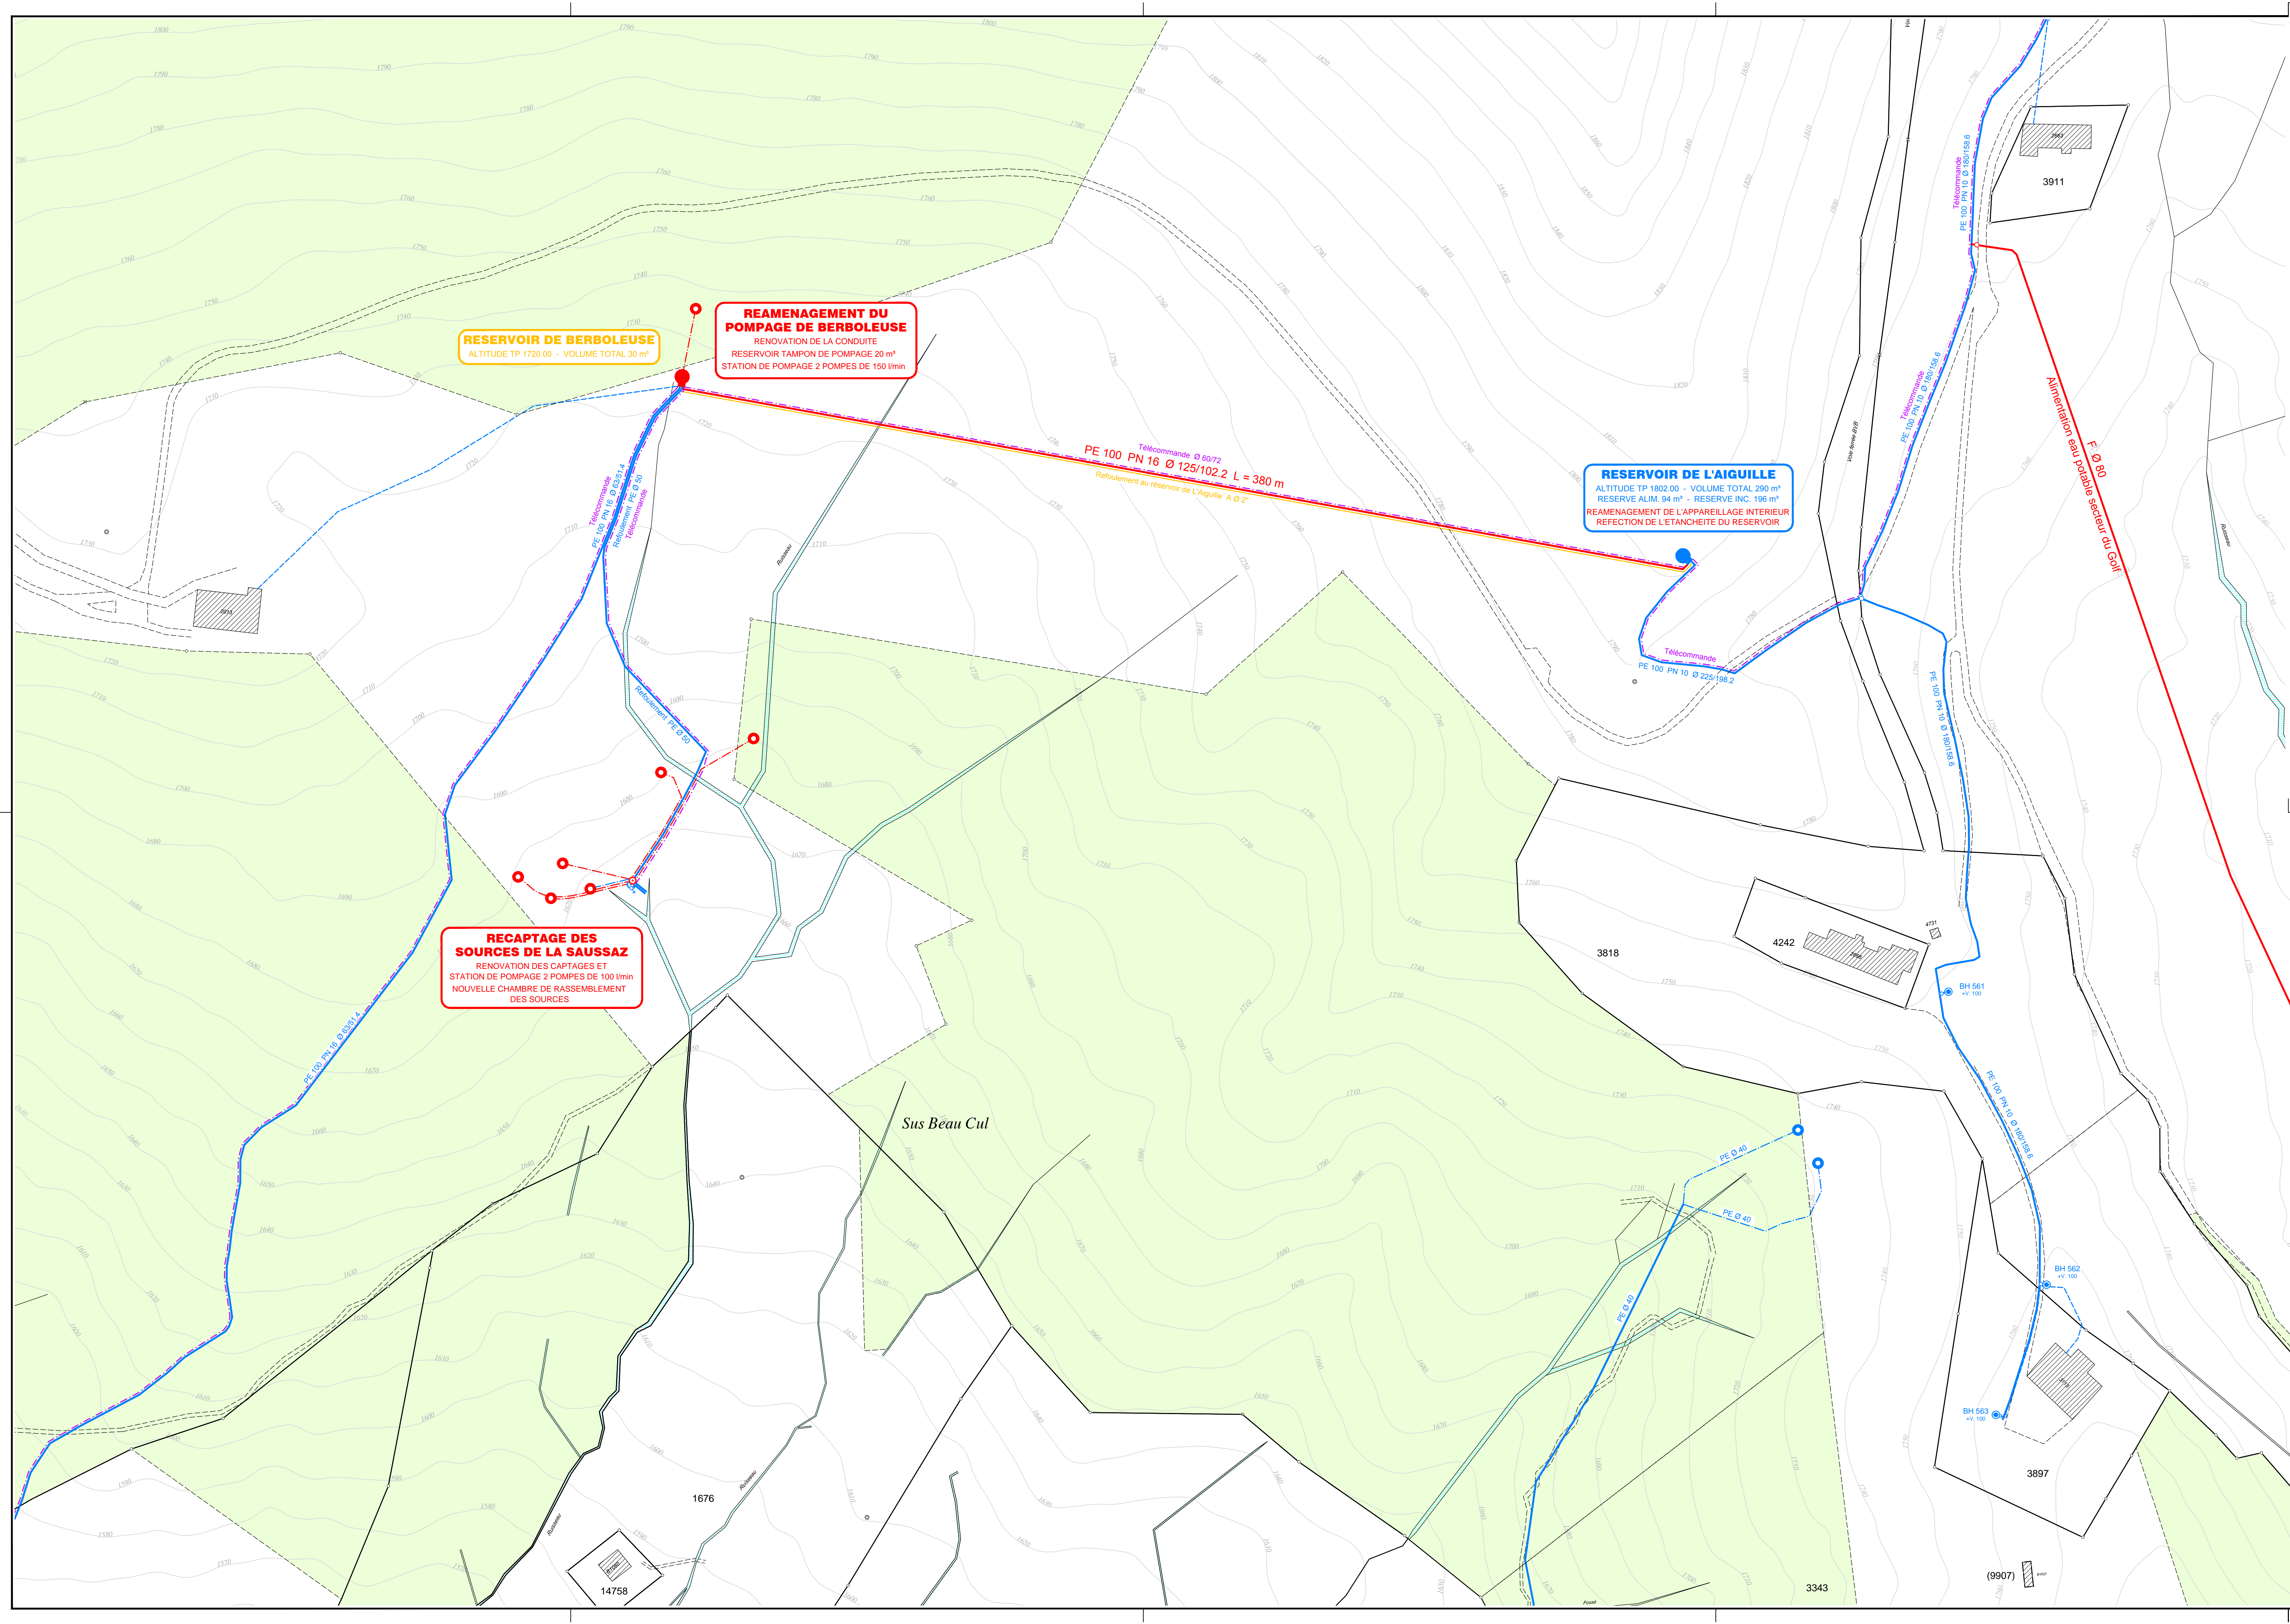

Coord. moyennes  
C.N.S n° 1285  
Y = 600'000  
X = 200'000

LEGENDE

- Conduite ESP projetée avec vanne
- Conduite ESP existante avec vanne
- Borne-hydrante projetée avec vanne
- Borne-hydrante existante avec vanne
- - - Raccordement ESP privé projeté avec vanne (tracé supposé)
- - - Raccordement ESP privé existant avec vanne (tracé supposé)
- Conduite d'aduction existante avec captage
- Conduite ESP avec vanne de vidange
- - - Câble télécommande
- Conduite à désaffecter avec vanne

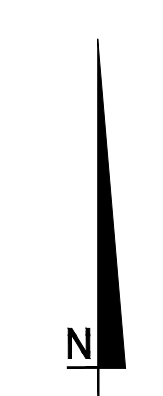

Alimentation eau potable secteur du Golf  
F Ø 80