34.1

Syndicat d'améliorations foncières "En Barnoud"

No AF 2982

CANTON DE VAUD
COMMUNE D'OLLON
Echelle : 1/1'000

ORCEF SA
Bureau de géométrie officielle
1867 Ollon
Dossier n° 3043

PLAN DES SERVITUDES MODIFIEES

Remarques :

1. Source : Géodonnées Etat de Vaud.
2. Coordonnées moyennes : 2'570'410 / 1'128'460
4. Format d'impression : 630 x 451 mm

Servitude selon mise à l'enquête en 2021 :

Servitude n° 207'232, ID.001-1999/023722 : Passage à pied de 1 m. 50 de largeur

- Tracé maintenu
- Tracé à radier

Servitudes selon mise à l'enquête en 2021 et adaptées selon enquête en 2025 :

Servitude n° 207'232, ID 001-1999/023718 : Passage à pied et pour tous véhicules

- Tracé maintenu
- Tracé à radier
- Tracé nouveau

Dossier TRAVAUX – 300.06
Enquête publique
du 21.11.2025 au 22.12.2025

Servitude n° 228'220, ID 001-1999/006536 : Passage public à pied

- Tracé maintenu
- Tracé à radier
- Tracé nouveau

Périmètre du syndicat AF

Visa de la Municipalité :

Ollon, le 3 septembre 2025

Au nom de la Commission de classification :

Le Syndic :

Le Secrétaire de la Municipalité :

Le Président : Alain Peter

Le Secrétaire : Gilles Blatt

CHEMIN DES COMBES 4, SIMBA HILLS, 1867 OLLON
Téléphone : 024/495.51.80 - Mobile : 079/604.94.41 - Courriel : orcef@bluewin.ch
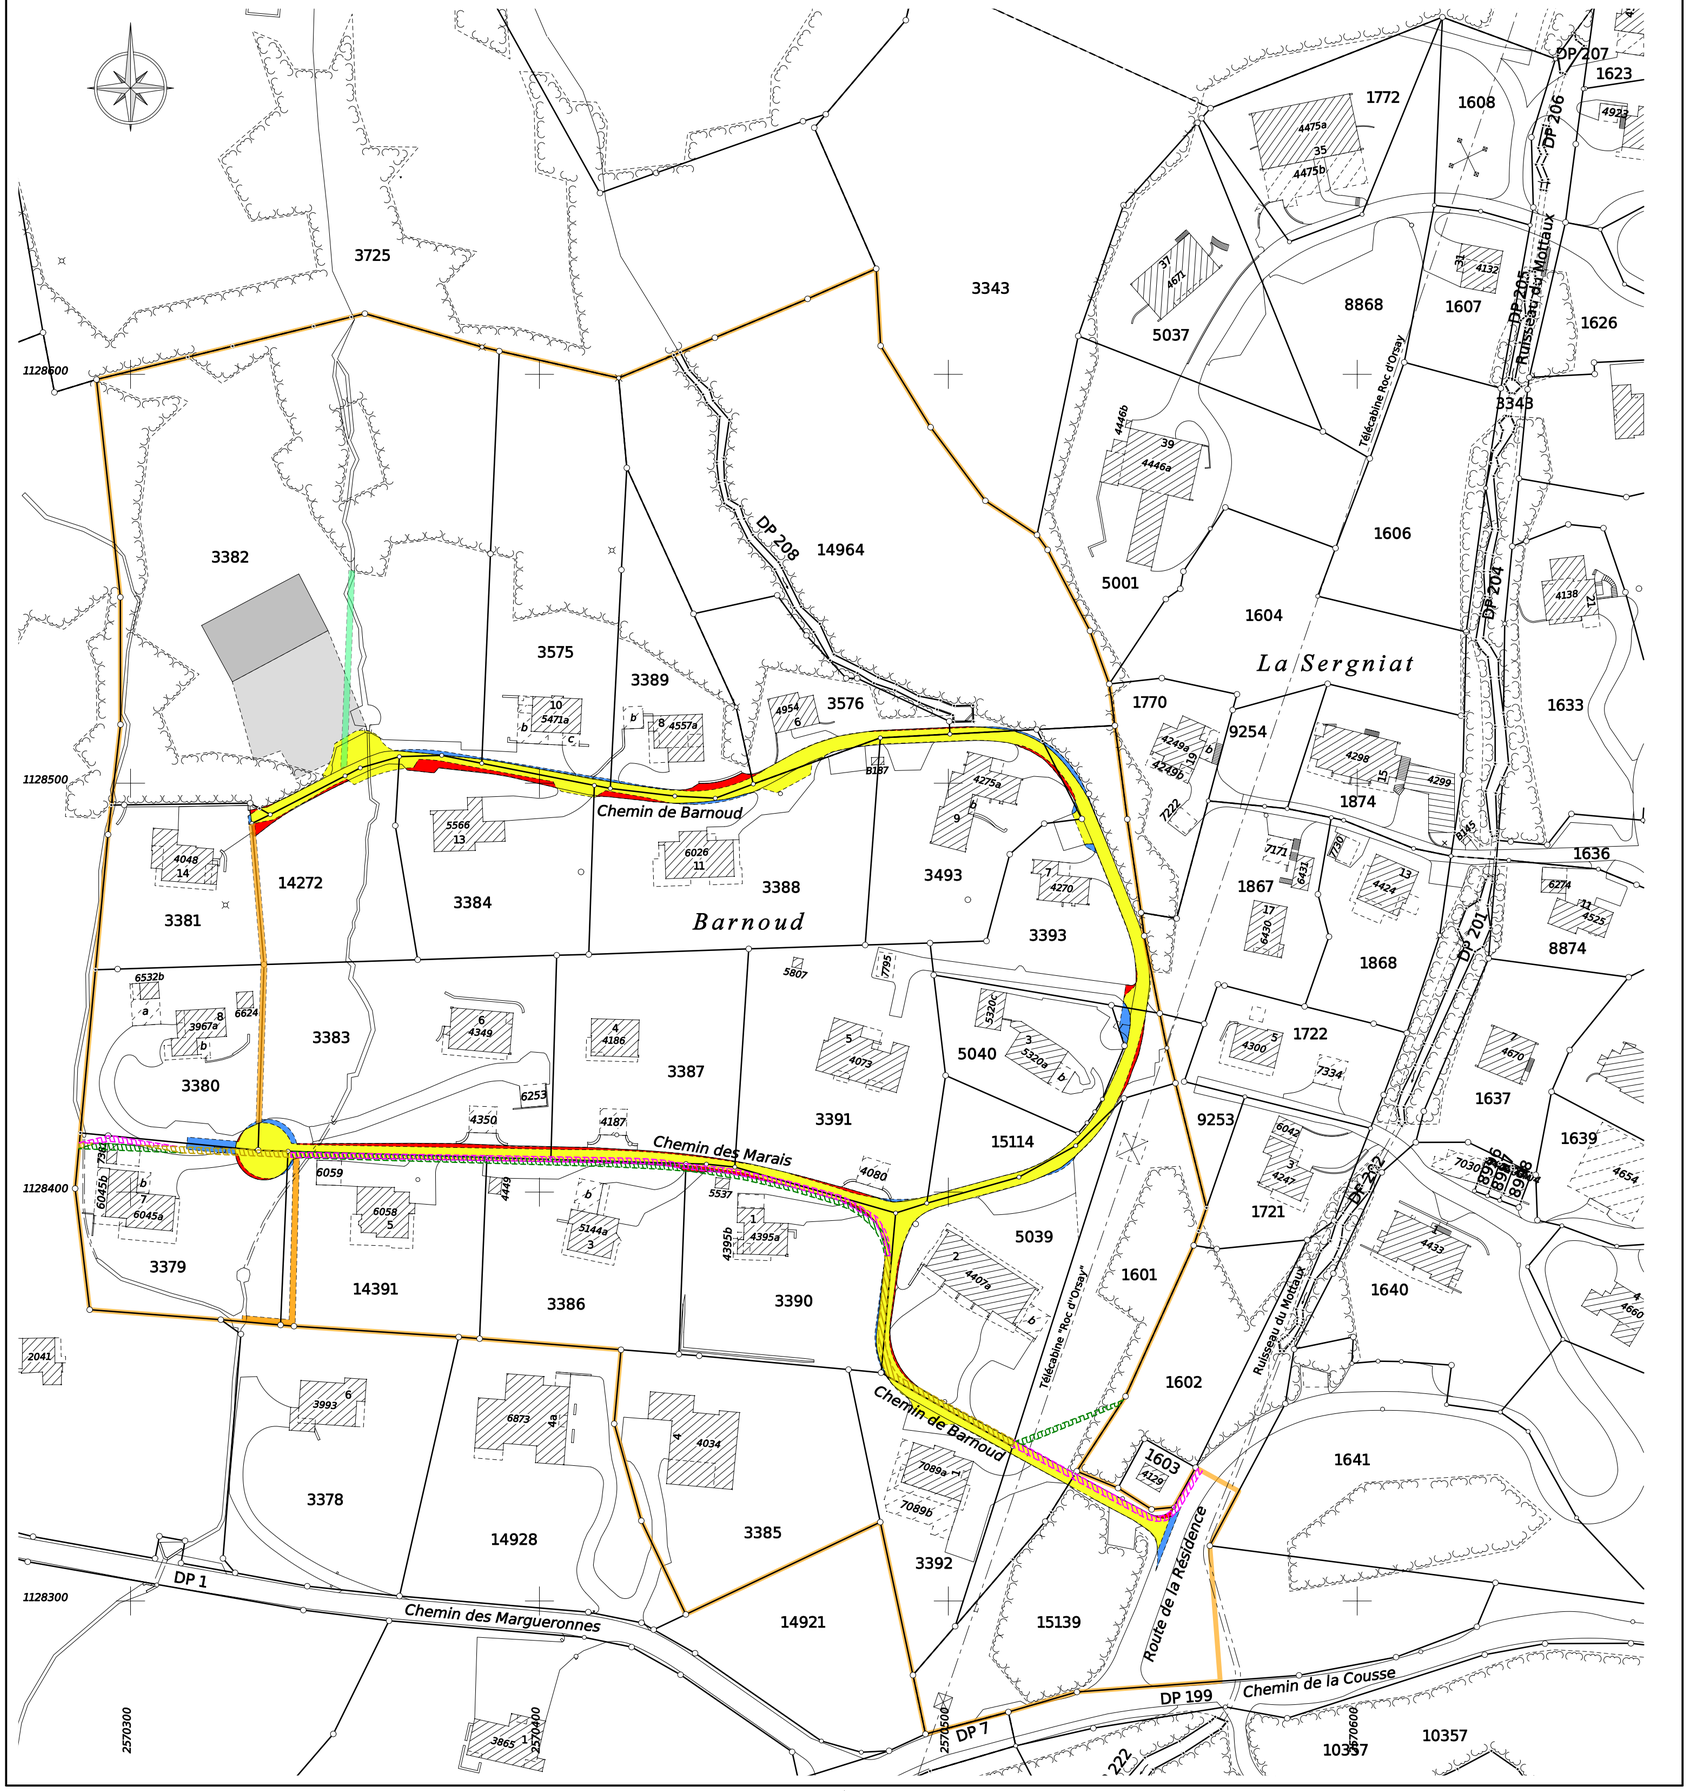
ECO ENTREPRISE CERTIFICATION EXCELLENCE
DEVELOPPEMENT DURABLE RESPONSABILITE SOCIETALE